




TINGMÄRGID

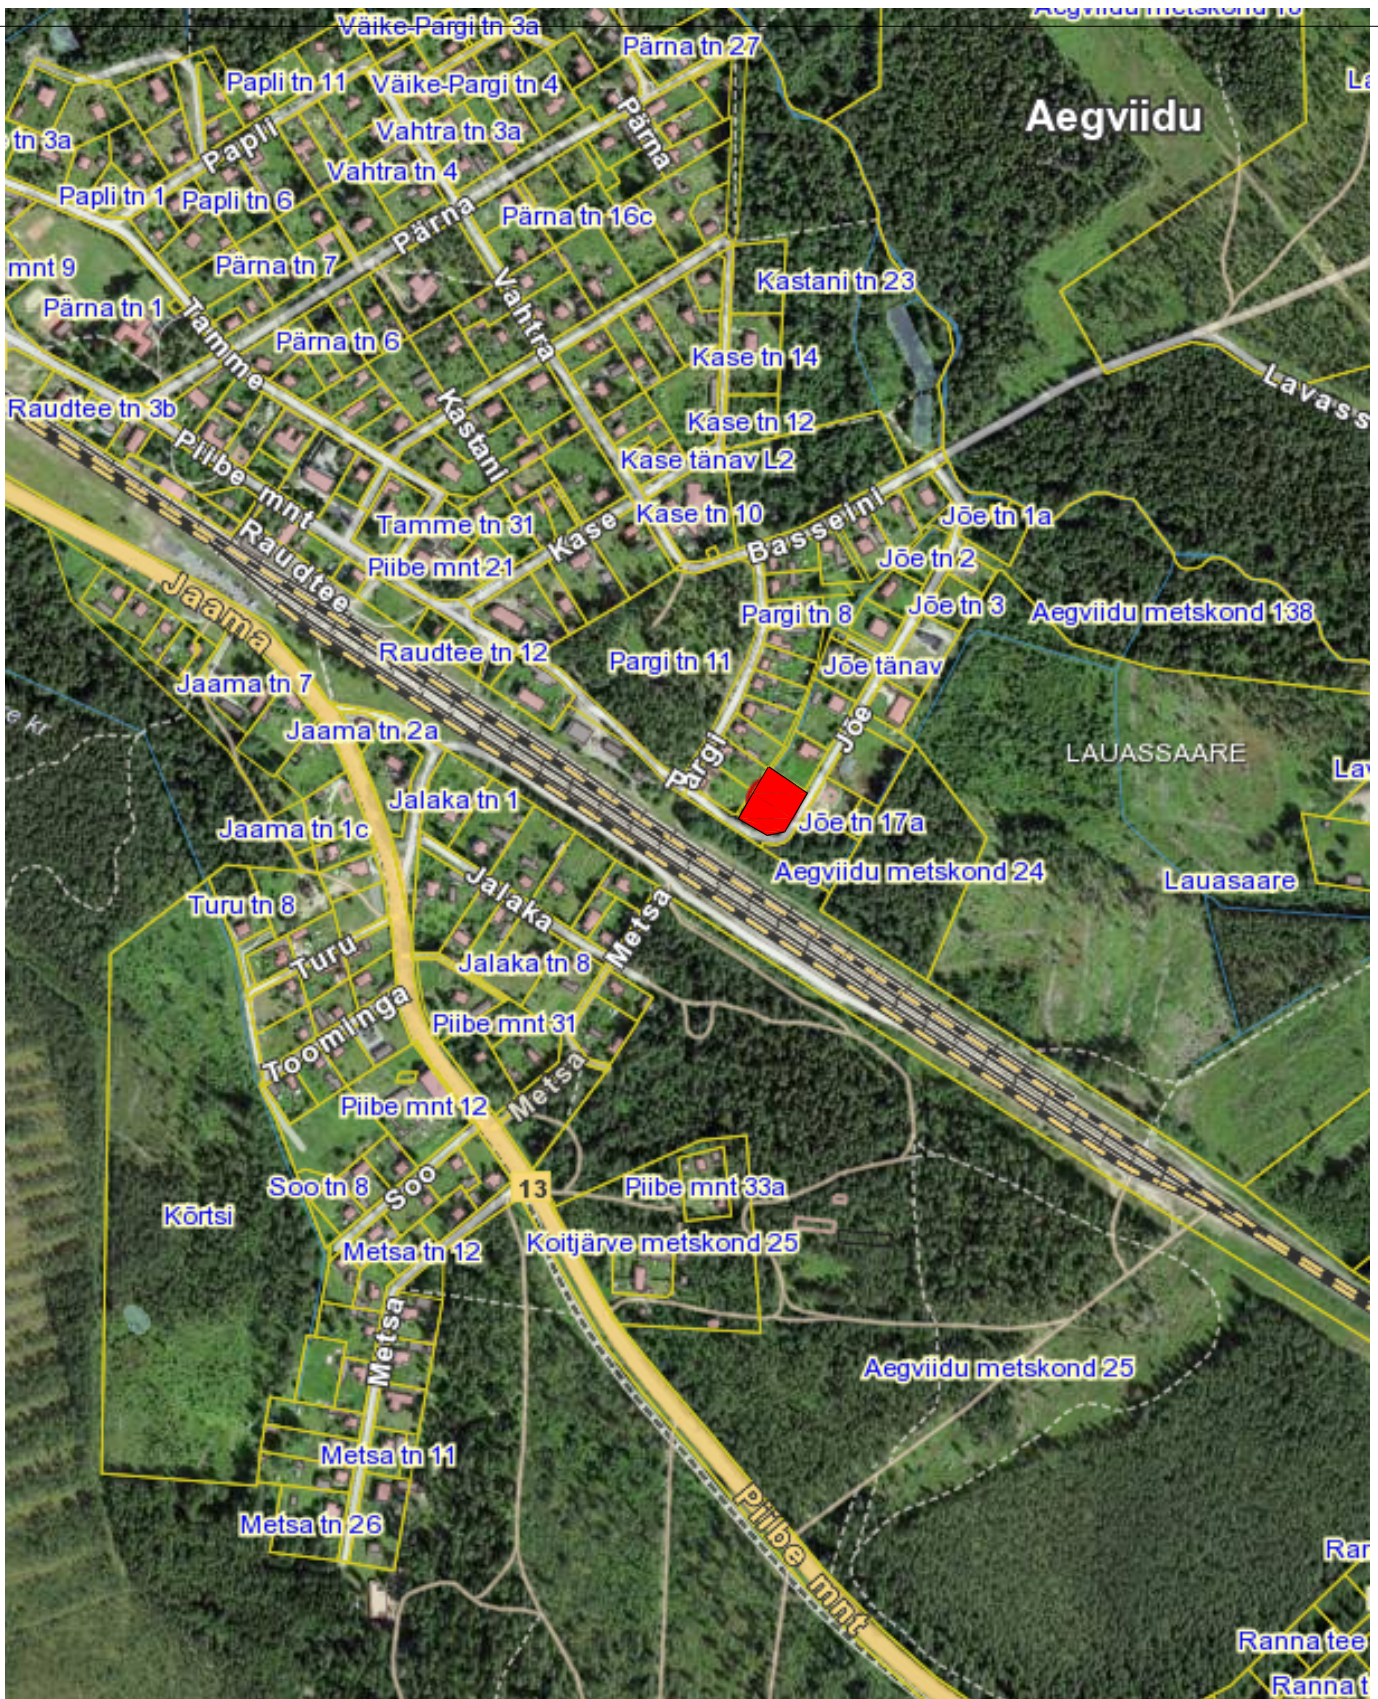

OL.OLEVA KRUNDI PIIR

Töö nr. 101017

Objekti nimetus: JÕE TN.14 DETAILPLANEERING

Asukoht: ANIJA VALD AEGVIIDU ALEV JÕE TN.14

JOONESTAS: E.KALLAS /ALLKIRJASTATUD DIGITAALSELT/

KONTROLLIS: U.METS /ALLKIRJASTATUD DIGITAALSELT/

EEP 000859 REG.NR. 11284360

KUUPÄEV: 10.10.2017 TEL:52 56 994

Tellija: TIIA TAMPERE

Stadium
DP

Mõõt
1:2000

Joonise nr.
DP- 01

Joonis: SITUATSIOONIPLAAN

OÜ VISAHING DESIGNER
AGENCY

KAUNA 3 TALLINN 10138