



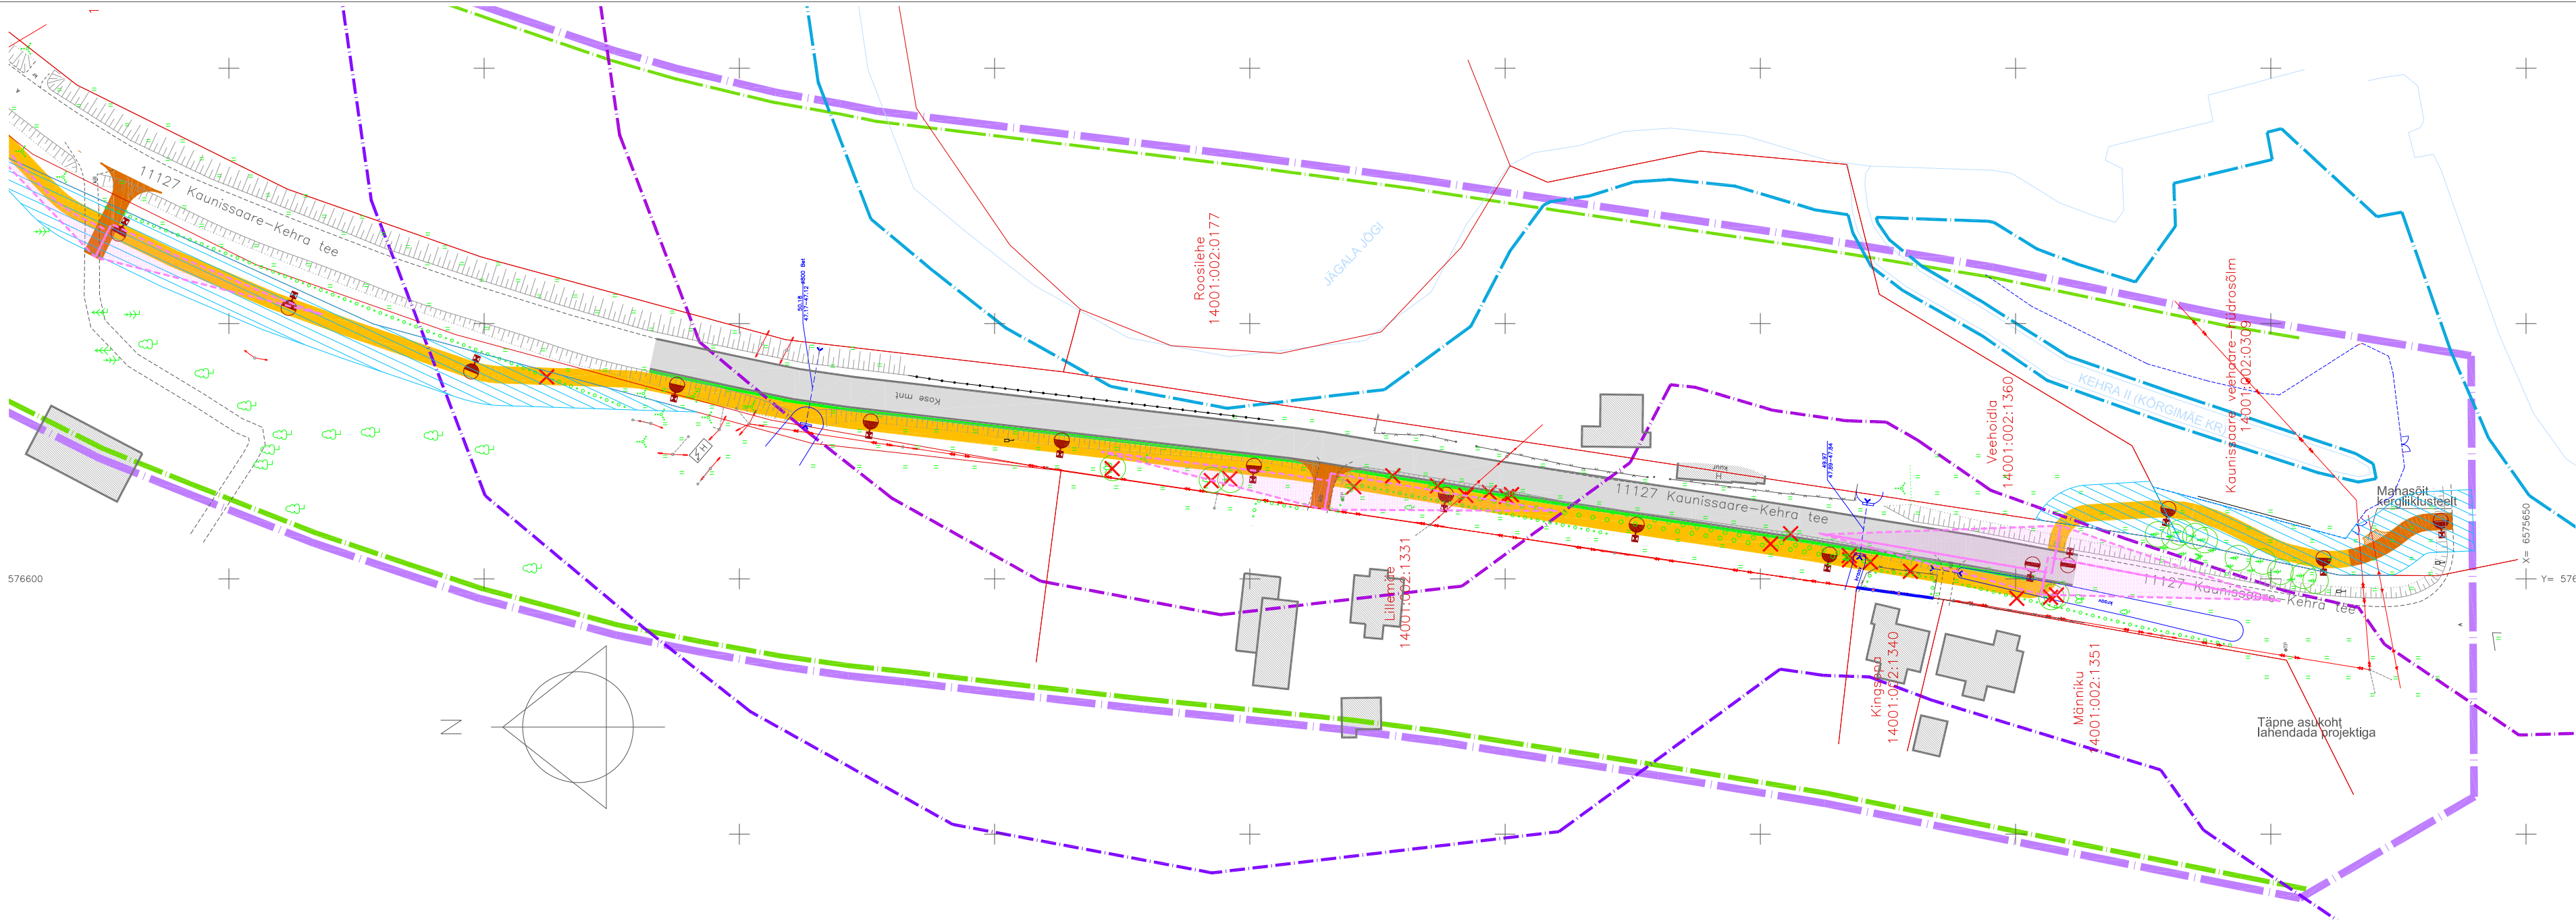

LEHTEDE PAIGUTUS

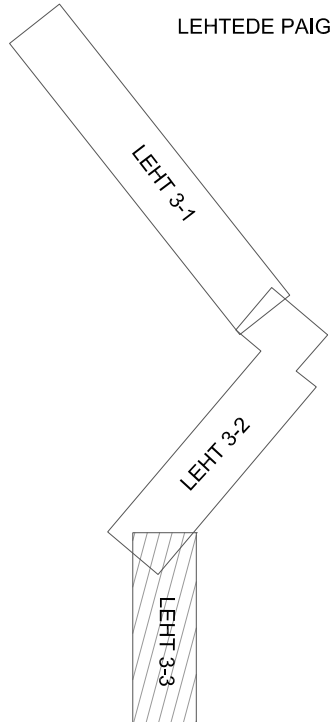

LEPPEMÄRGID:

- PLAN. ALA PIIR
- VEEKOGU KALDAJOO
- KINNISTUSTE PIIRID
- SEADUSJÄRGNE VEEKAITSEVÕÕNDI VÄLISPIIR
- SEADUSJÄRGNE EHITUSKEELUVÕÕNDI VÄLISPIIR
- SEADUSJÄRGNE KALDA PIIRANGUVÕÕNDI VÄLISPIIR
- SEADUSJÄRGNE TEEKAITSEVÕÕND
- OLEMASOLEV SÕIDUTEE
- VAREM PROJEKTEERITUD KALAPÄÄSU PIIRDEAD
- INSENERIBÜROO MERIN OÜ JÄGALA JÕE KAUNISSAARE PAISU KALAPÄÄSU TÖÖPROJEKT TÖÖ NR 761

- REKONSTRUEERITAV SÕIDUTEE OSA
- PLANEERITUD KERGLIIKLUSTEE
- PLANEERITUD KERGLIIKLUSTEELÕIK, MILLE ARVUTUSLIK MAKSIMAALNE TELJEKOORMUS ON 100 kN
- PLANEERITUD SÕIDU- JA KERGLIIKLUSTEE VAHELINE ÄÄREKIVI
- PLANEERITUD SÕIDU- JA KERGLIIKLUSTEE VAHELINE ERALDUSRIBA (NÄITEKS HALJASSAAR PORKEPIIRDEGA VOI ÄÄREKIVI)
- NÄHTAVUSKOLMNURK
- LIKVIDEERITAV VÕI ÜMBERTÕSTAETAV OBJEKT (TÄPSUSTATAKSE EHITUSPROJEKTIGA)
- PLANEERITUD METALLIST KERGLIIKLUSTEE VALGUSTUSMAST H=6m SIRGE KONSOOLIGA
- PLANEERITUD TÄNAVAVALGUSTUSMAST H=6m, SIRGE KONSOOLIGA
- PLANEERITUD PIIRE
- PLANEERITUD HEKK
- PLANEERITUD KERGLIIKLUSTEE SERVITUUDI ALA

- MÄRKUSED: 1. JOONISTEL KUJUTATUD RUUMILAHENDUS ON TINGLIK TÄPSUSTATAKSE EHITUSPROJEKTIDEGA
2. JOONISTE JUURDE KUULUB LAHUTAMATU OSANA SELETUSKIRI
3. JOONISTE VÄLJATRÜKID ON VALGUS- JA NIISKUSTUNDLIKUD

Töö nr. 37-0914			Tellija ANIJA VALLAVALITSUS			
PROJEKTUJUHT	I. HIMMIST		HARJUMAA ANIJA VALD KAUNISSAARE - KEHRA KERGLIIKLUSTEE DETAILPLANEERING	STAAD.	LEHT	LEHTI
				ESKIIS	6	10
KOOSTAS	P. HEIN			MKA tegevuskuba E 203/2005-P MTR EK10207096-0001 EP10207096-0001 MNT tegevuskuba 2002124/05160/08196/11178		
				Klotoid OÜ Reg kood 10207096 Rohu 5, Kuressaare 93819 453 3723 / 508 4489 klotoid@sama.ee 		
Kuupäev	04.12.2015					
M 1:1000			PÕHIJOOONIS 3-3			

