




AIA tn 2 detailplaneeringu ala Kehra linna plaanil.

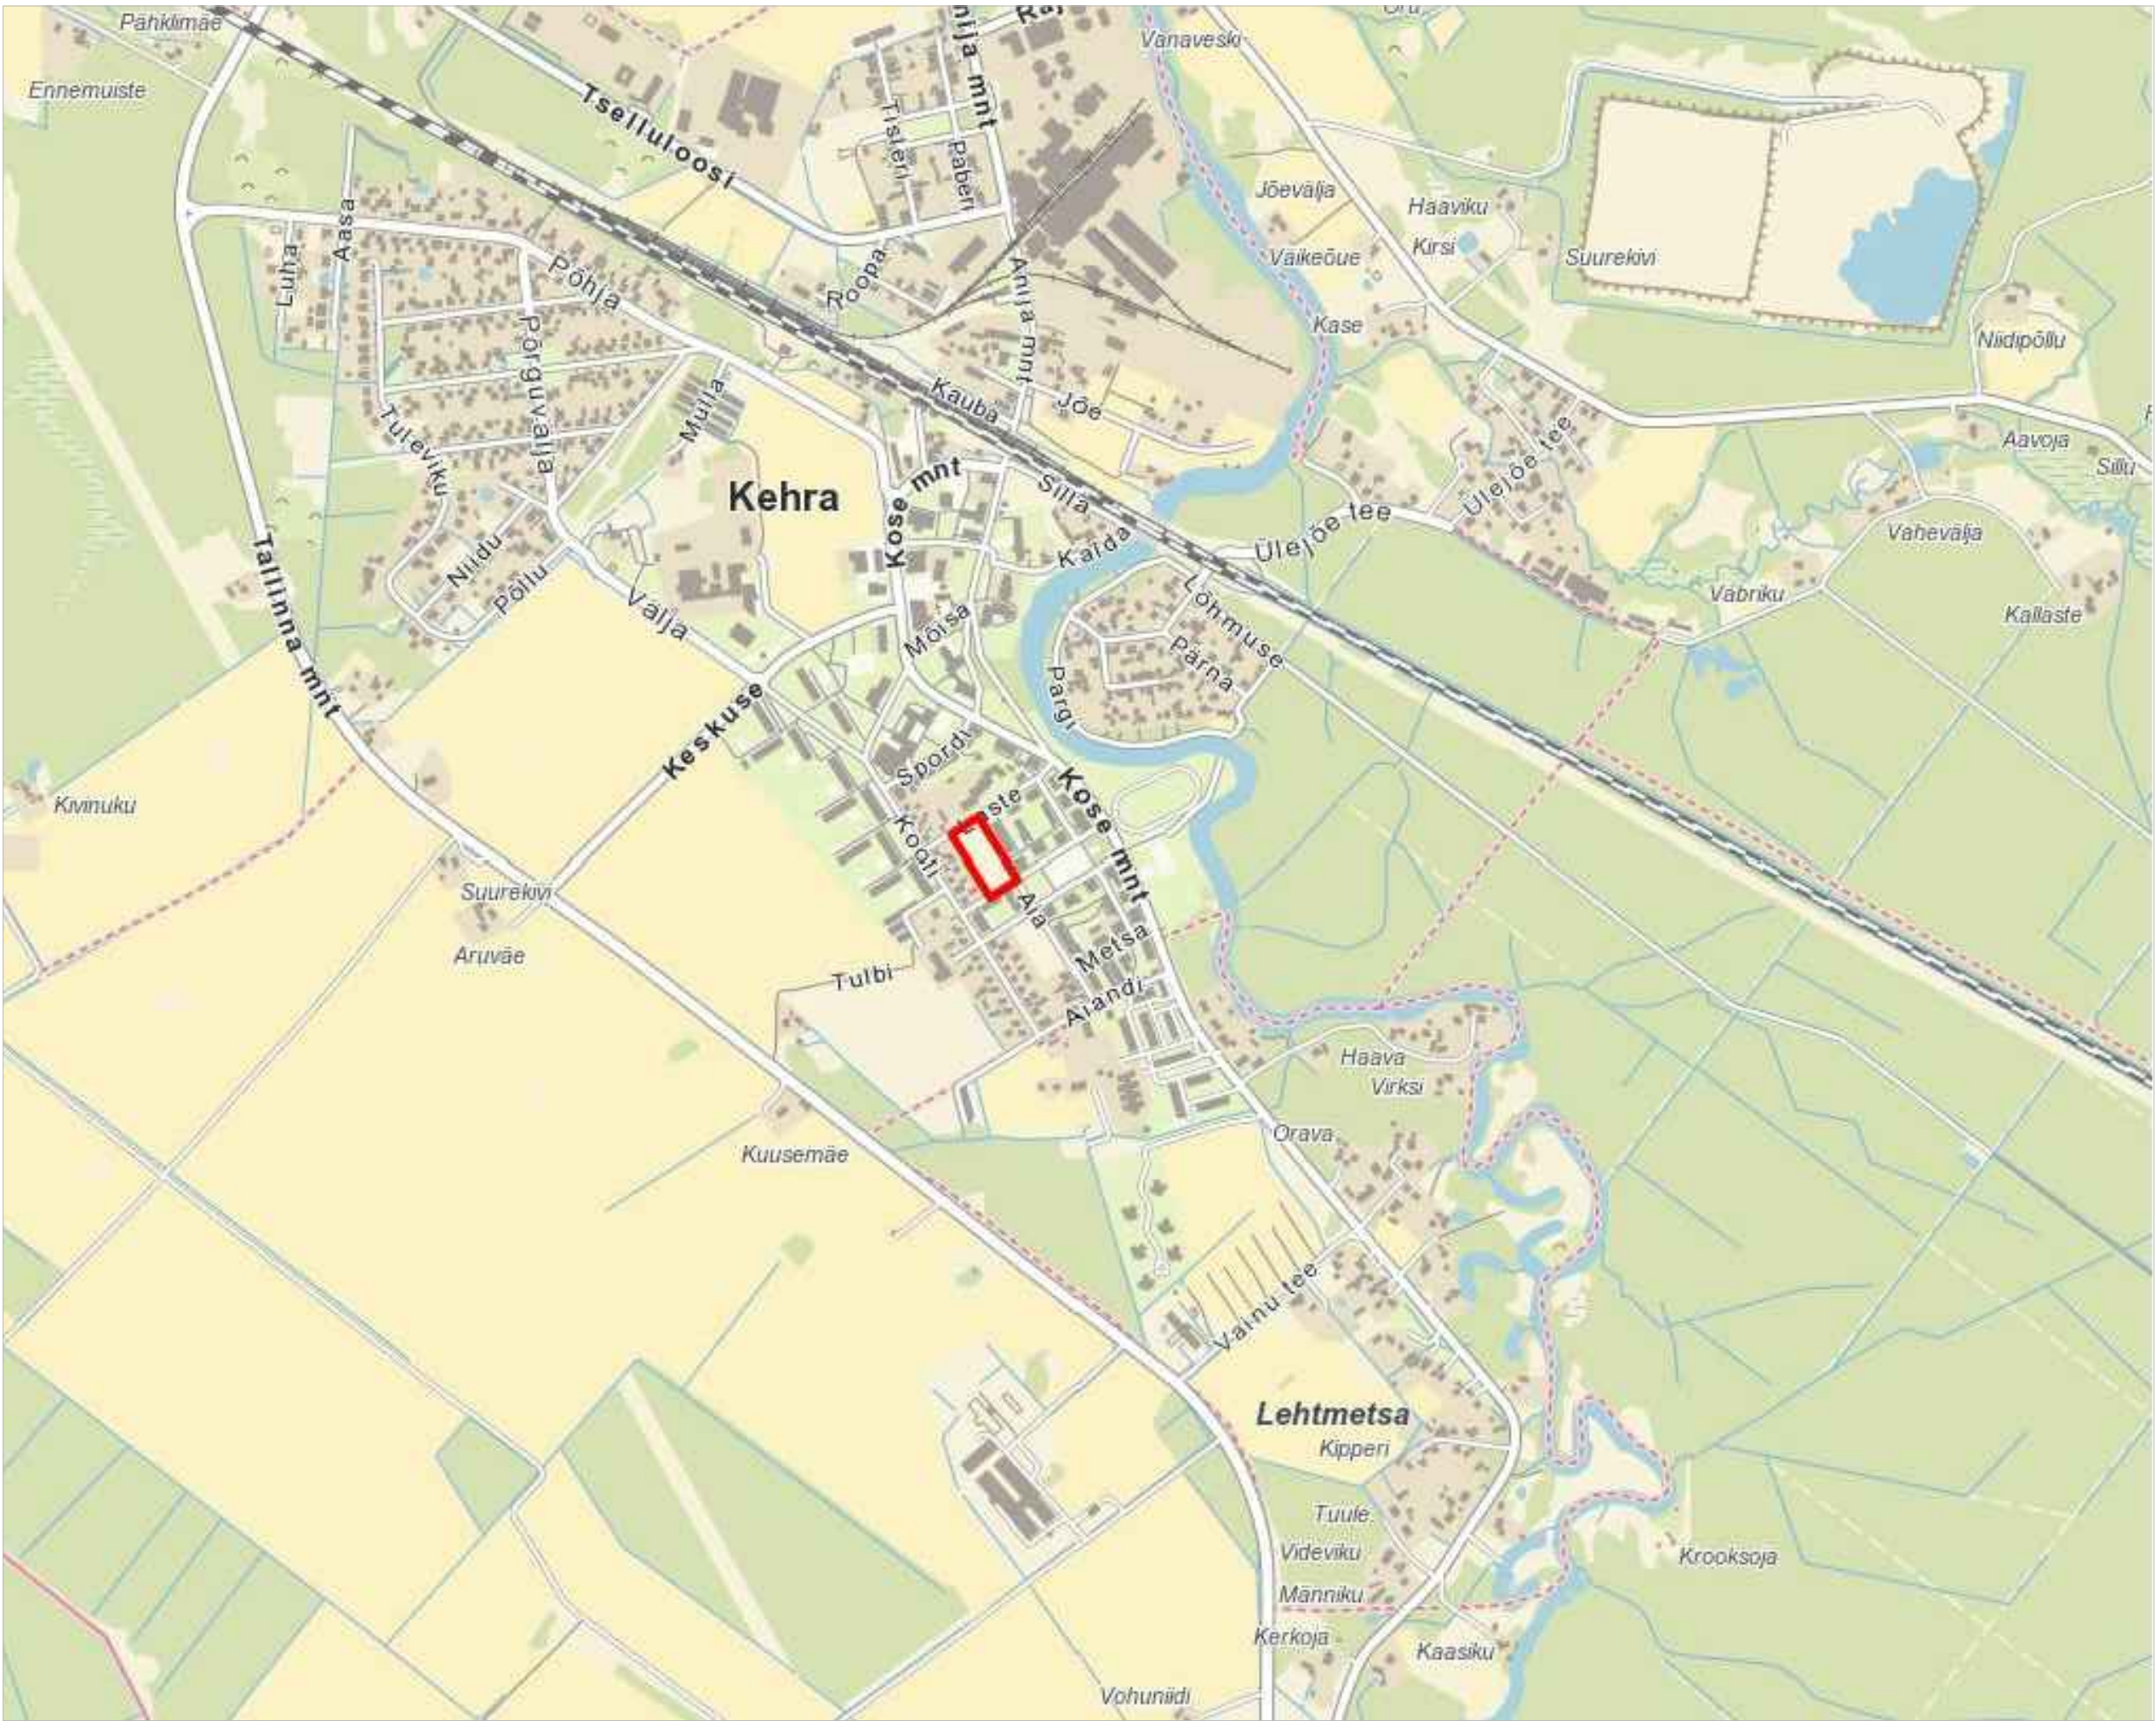

AIA tn 2 detailplaneeringu ala kontaktvõõnd.

TINGMÄRGID

DETAILPLANEERINGU ALA PIIR

MÄRKUSED:
Aluseks on võetud Maa-ameti põhikaart. www.maaamet.ee

KUJUNDAJA PROJEKTBÜROO Kujundaja OÜ reg. nr. 10040851 EP10040851-001 Kentmanni 21, Tallinn 10116 tel. +372 5026790 kujundaja@kujundaja.ee	Töö nimetus: AIA TN 2 DETAILPLANEERING	
	Tellija: Leagrove OÜ	
	Joonise nimetus: ASUKOHA PLAAN	
	Objekti asukoht: Aia tn 2, Kehra linn	Töö nr. DP1-0919
Arhitekt: Tiit Viirelaid		Kuupäev: 31.03.2020
		Mõõtkava: -:-
	Projekti staadium: DP	Joonis nr: 1