


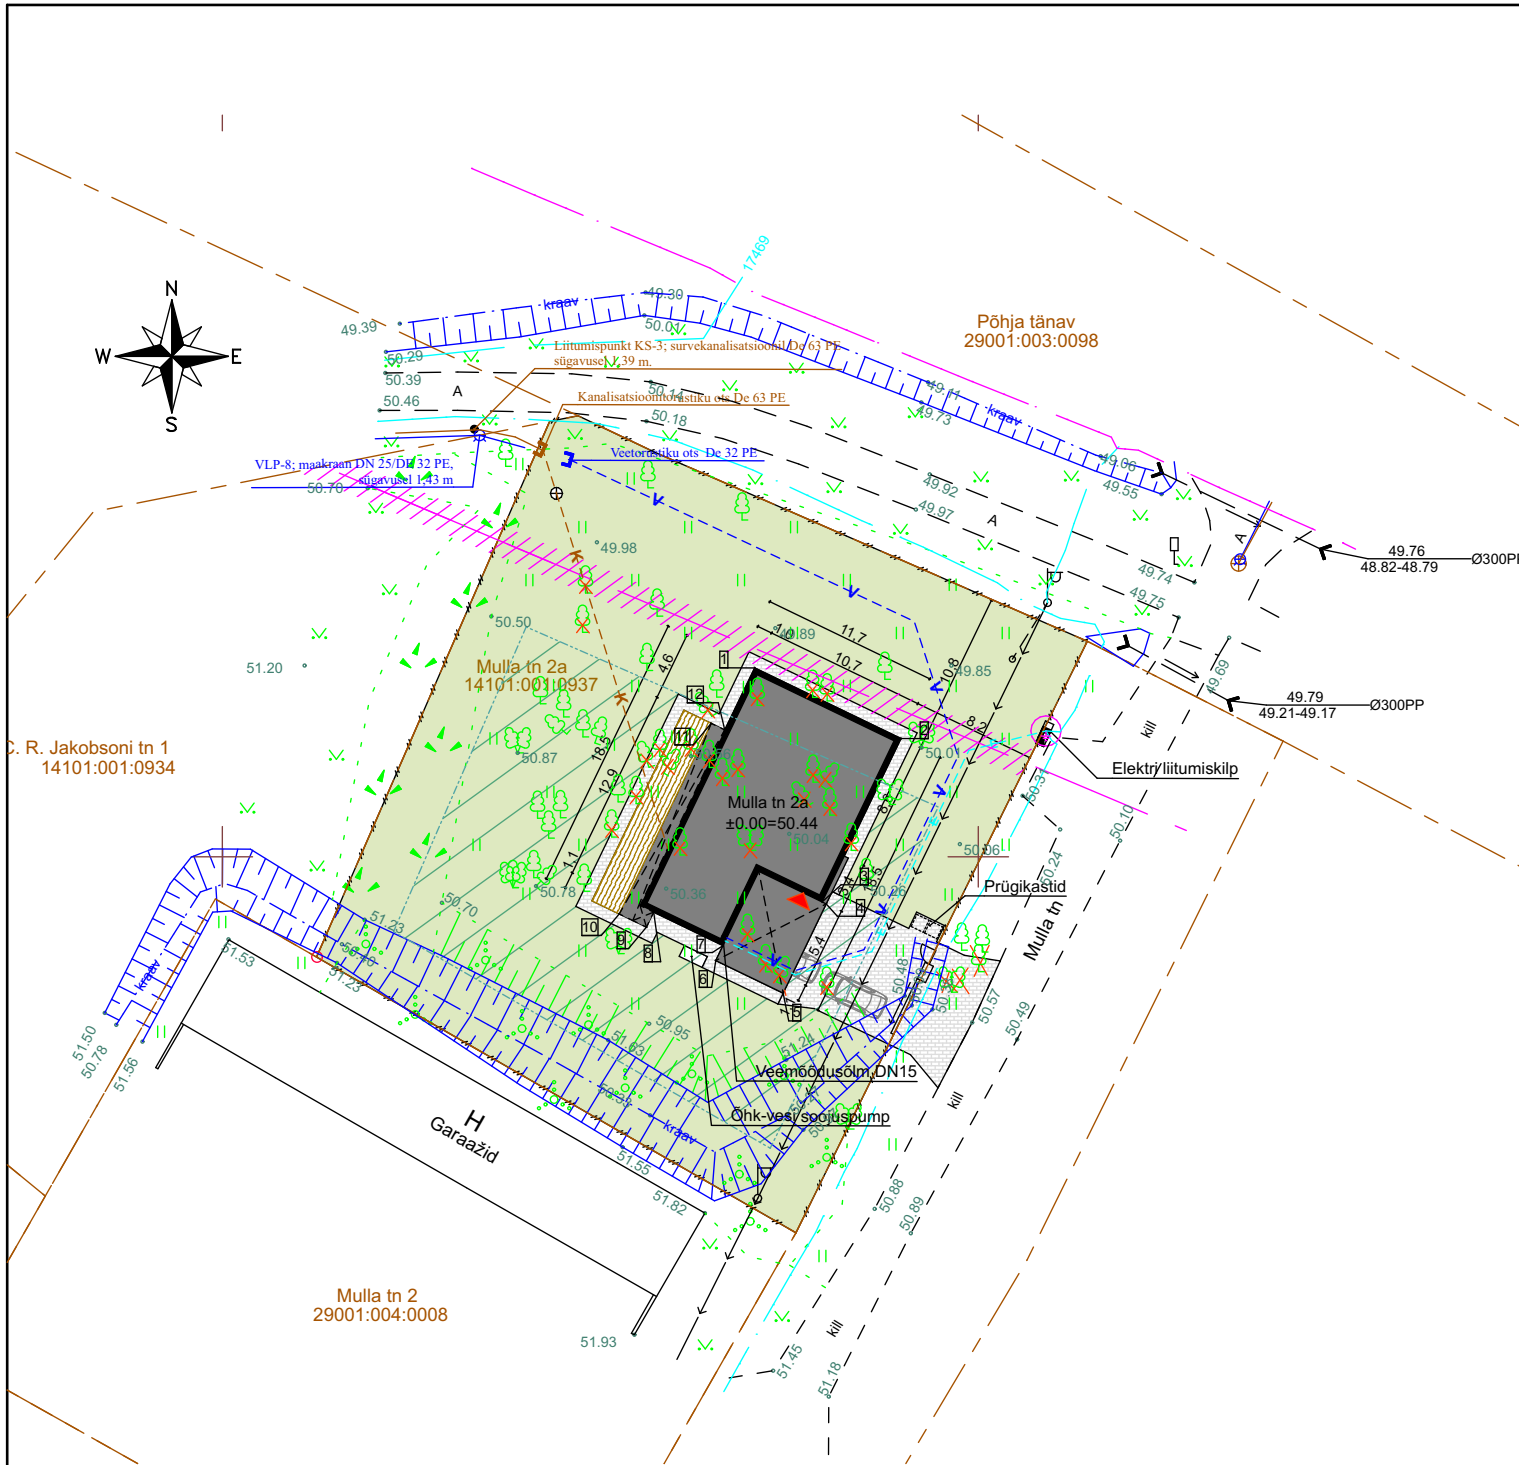

LEPPEMÄRGID

- SISSEPÄÄS HOONESSE
- KINNISTU PIIR
- EHITUSALA
- MURUKATEND
- PROJEKTEERITUD LIPPAED
- PROJEKTEERITUD HOONE
- PROJEKTEERITUD KATUSEALUNE
- PROJEKTEERITUD BETOONIKIVIKATEND
- LIKVIDEERITAV OBJEKT
- OLEMASOLEV SIDEVÕRGU KAABEL
- SIDEKAABLI KAITSEVÕÖND
- OLEMASOLEV KANALISATSIOONITORUSTIK
- OLEMASOLEV VEETORUSTIK
- OLEMASOLEV MP MAAKAABEL
- OLEMASOLEV MP ÕHULIIN
- PROJEKTEERITUD SIDEVÕRGU KAABEL
- PROJEKTEERITUD KANALISATSIOONITORUSTIK
- PROJEKTEERITUD VEETORUSTIK
- PROJEKTEERITUD MP MAAKAABEL

HOONE RUUMIKUJU KOORDINAADID

	X	Y
1		
2		
3		
4		

KINNISTU EHITUSÕIGUS

Ehitusalune pindala	300m²
Maksimaalne täisehitusprotsent	17%
Lubatud hoonete arv	1 elamu + 2 abihoonet
Kõrgus	9m
Katuse kalle	15-45 kraadi
Tuulepüsisusaste	TP3

KINNISTU TEHNILISED NÄITAJAD

Aadress	Mulla tn 2a, Kehra, Harju maakond
Katastritunnus	29001:004:0047
Kinnistu pindala	1555.0 m²
Proj. ehitusalune pindala	209.7 m²
Hoonete arv	1
Hoone korruselisus	1
Hoone kõrgus	5.3m
Parkimiskohtade arv	2

HOONE TEHNILISED NÄITAJAD

Ehitusalune pindala	209.7m²
Maapealse osa alune pindala	209.7m²
Maapealsete korruste arv	1
Maa-aluste korruste arv	0
Absoluutne hoone kõrgus	55.5m
Kõrgus maapinnast	5.3m
Pikkus	18.5m
Laius	10.7m
Suletud netopindala	138.0m²
Suletud brutopindala	162.3m²
Kõetav pindala	138.0m²
Eluruumide pindala	129.6m²
Üldkasutatav pindala	0
Tehnopindala	8.4m²
Ehitise maht	820m³
Maapealse osa maht	820m³
Katuse kalle	17°
Tuulepüsisusklass	TP3
Ehitise eluiga vähemalt	50a
Ehitise 0-tasapind	+50.44m abs

Koordinaadid L-EST 97a süsteemis, kõrgused EH 2000 süsteemis.

				Töö nr		G - 041	
Tammemäe tn 16, Rapla linn, Rapla maakond, 79512, Tel 52 58781 EEG000399, info@geoinfra.ee				Objekt		Mulla tn 2a	
				Asukoht		Harju maakond, Anija vald, Kehra linn	
				Leht		1	
				Lehti		1	
				Joonis		Maa-ala plaan	
				Möötkava		1:500	
				Nimi		Kutse	
				Kuupäev		14.11.2024	
				MÕÕTIS		Geodeet tase 6	
				KONTROLLIS		Geodeet tase 6	

 Grosberg Consulting OU Reg.nr. 14803725 Otsa tee 7-2, Järveküla, Rae vald	Töö nr	Tähis	Kuupäev	Stadium	Mõõtka
	592	4-01	06.03.2025	EELPROJEKT	1:500
	Tellija			Joonise nimetus	
	Rasmus Herman			Asendiplaan	
	Arhitekt		Objekti nimi ja asukoht		
	Kaspar Stroom, Sandra Kahu		Mulla 2a eramu, Kehra linn, Anija vald, Harjumaa		