
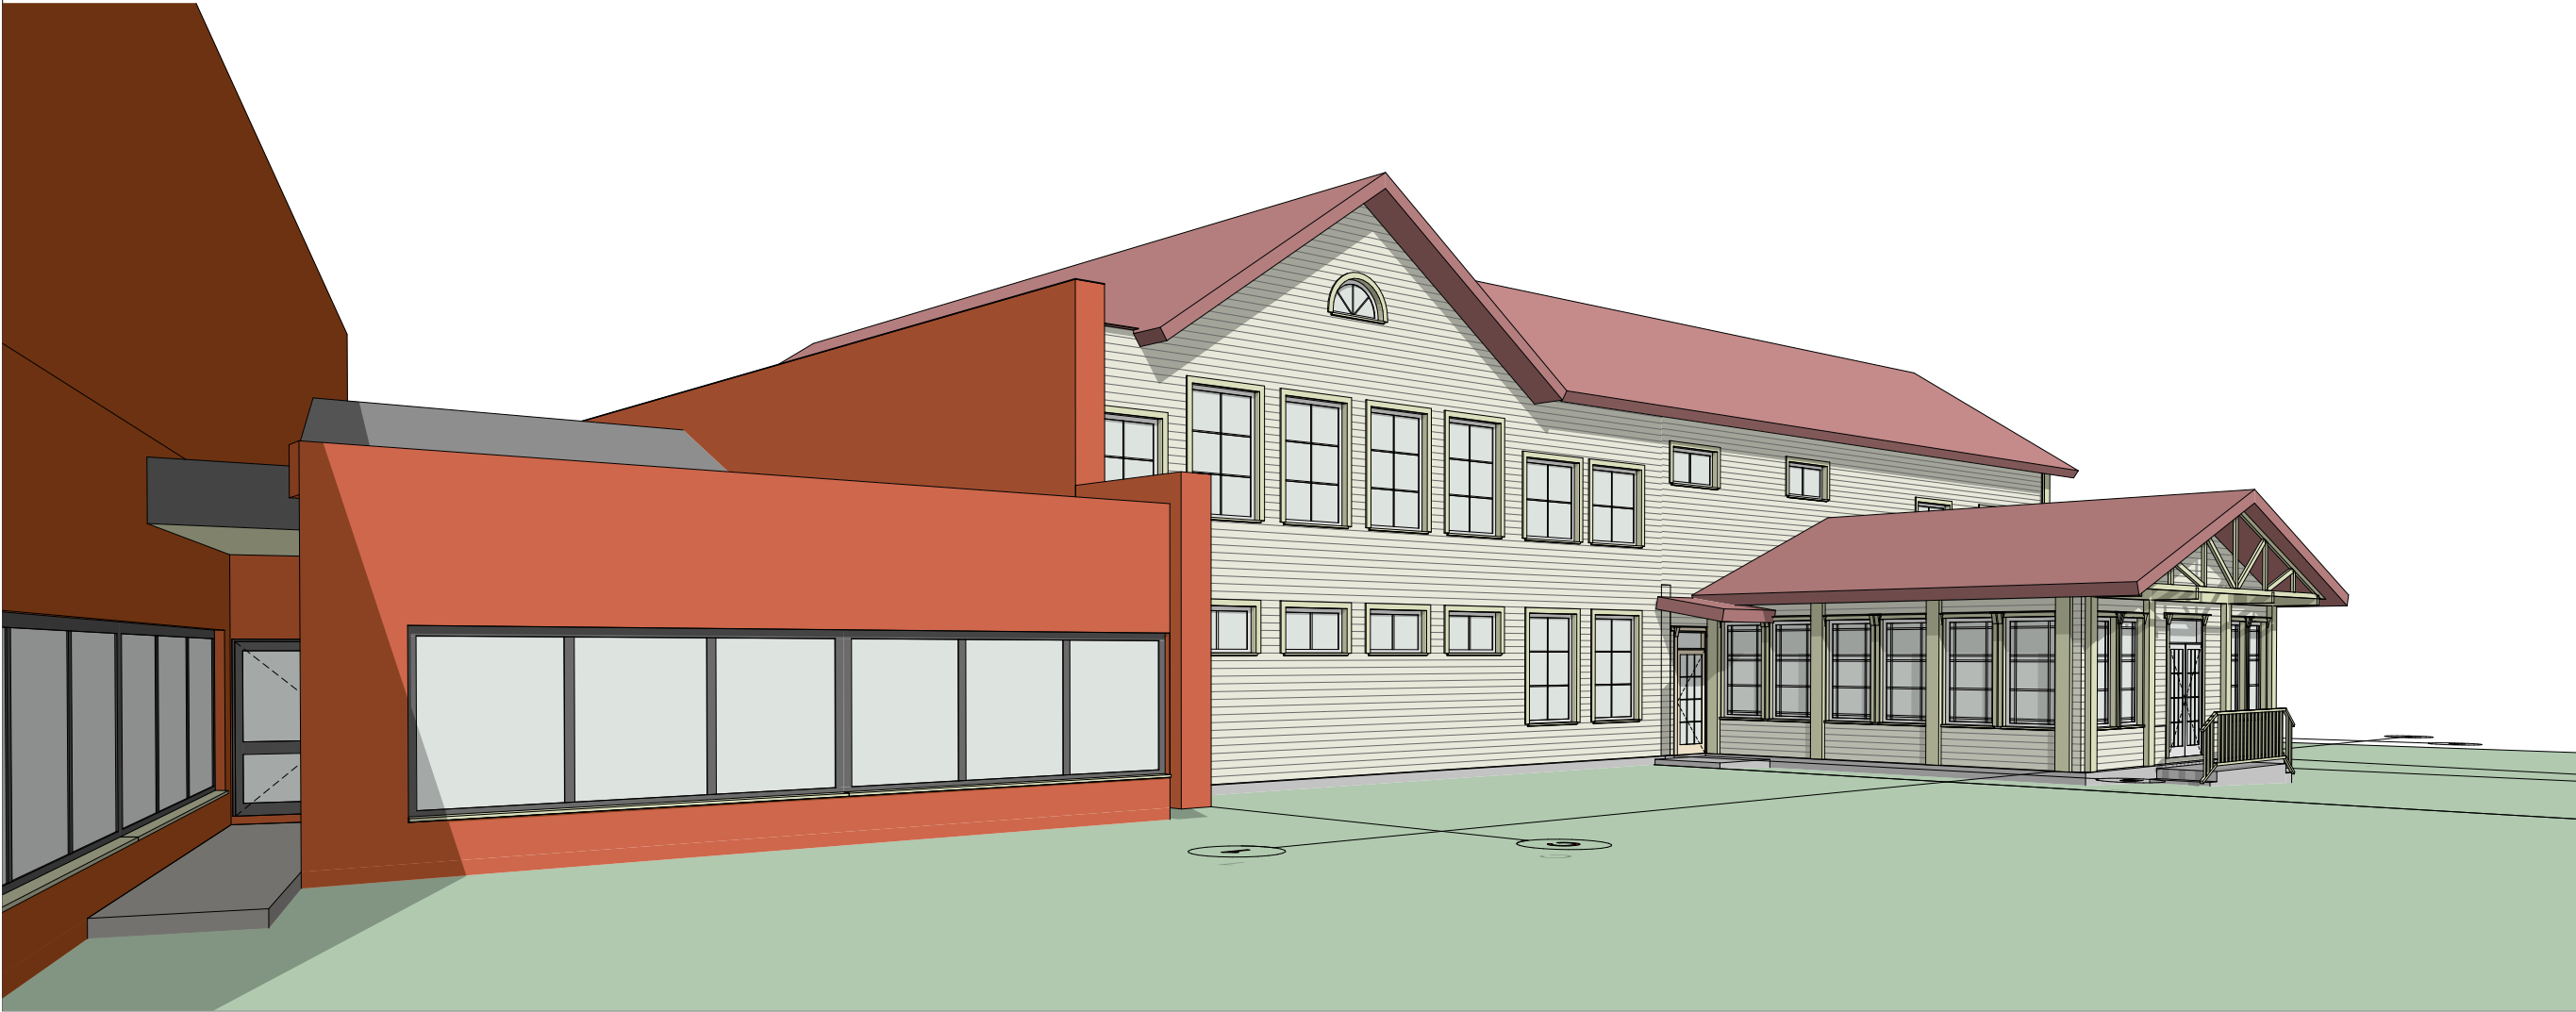


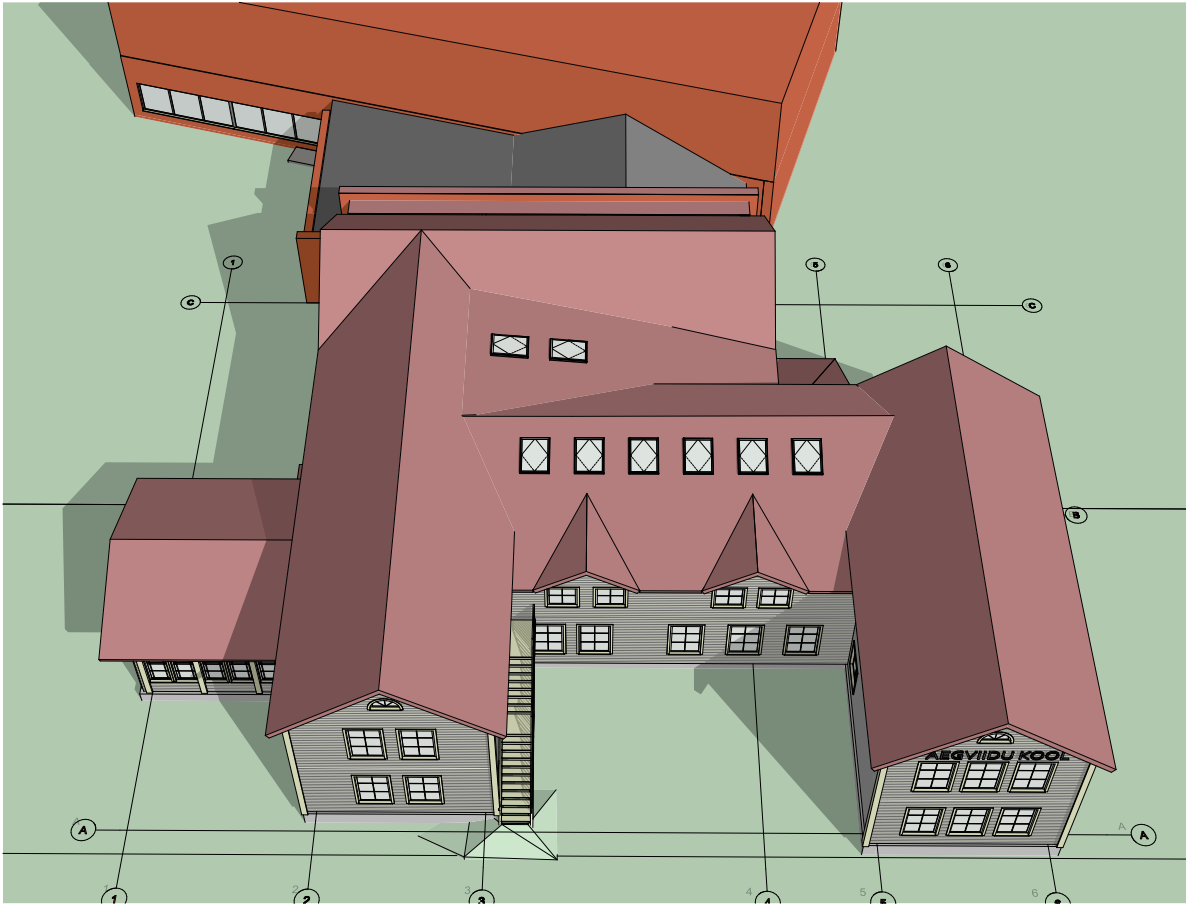

visioon PROJEKT Osaühing Visioonprojekt Kivinuki tee 5 Rae k. Rae v. Harjumaa 75310 MTR EP 10481526-0001 +372 5179477 paap@visioonprojekt.eu www.visioonprojekt.eu	vastutav arhitekt: L. Lepp		Pärna tn 1, Aegviidu alev, Anija vald, Harju maakond		Aegviidu kooli ehitusprojekt	
	arhitekt Paap Ehasalu		3d vaated M 1:100		projekti tunnus	Parna1
	/digiallkirjastatud/		14/09/2025		staad.	EP
	Parna1_EP_AR-6-02_3Dvaated					

Käesoleva dokumendi kasutamisel järgida autoriteerivate seaduste