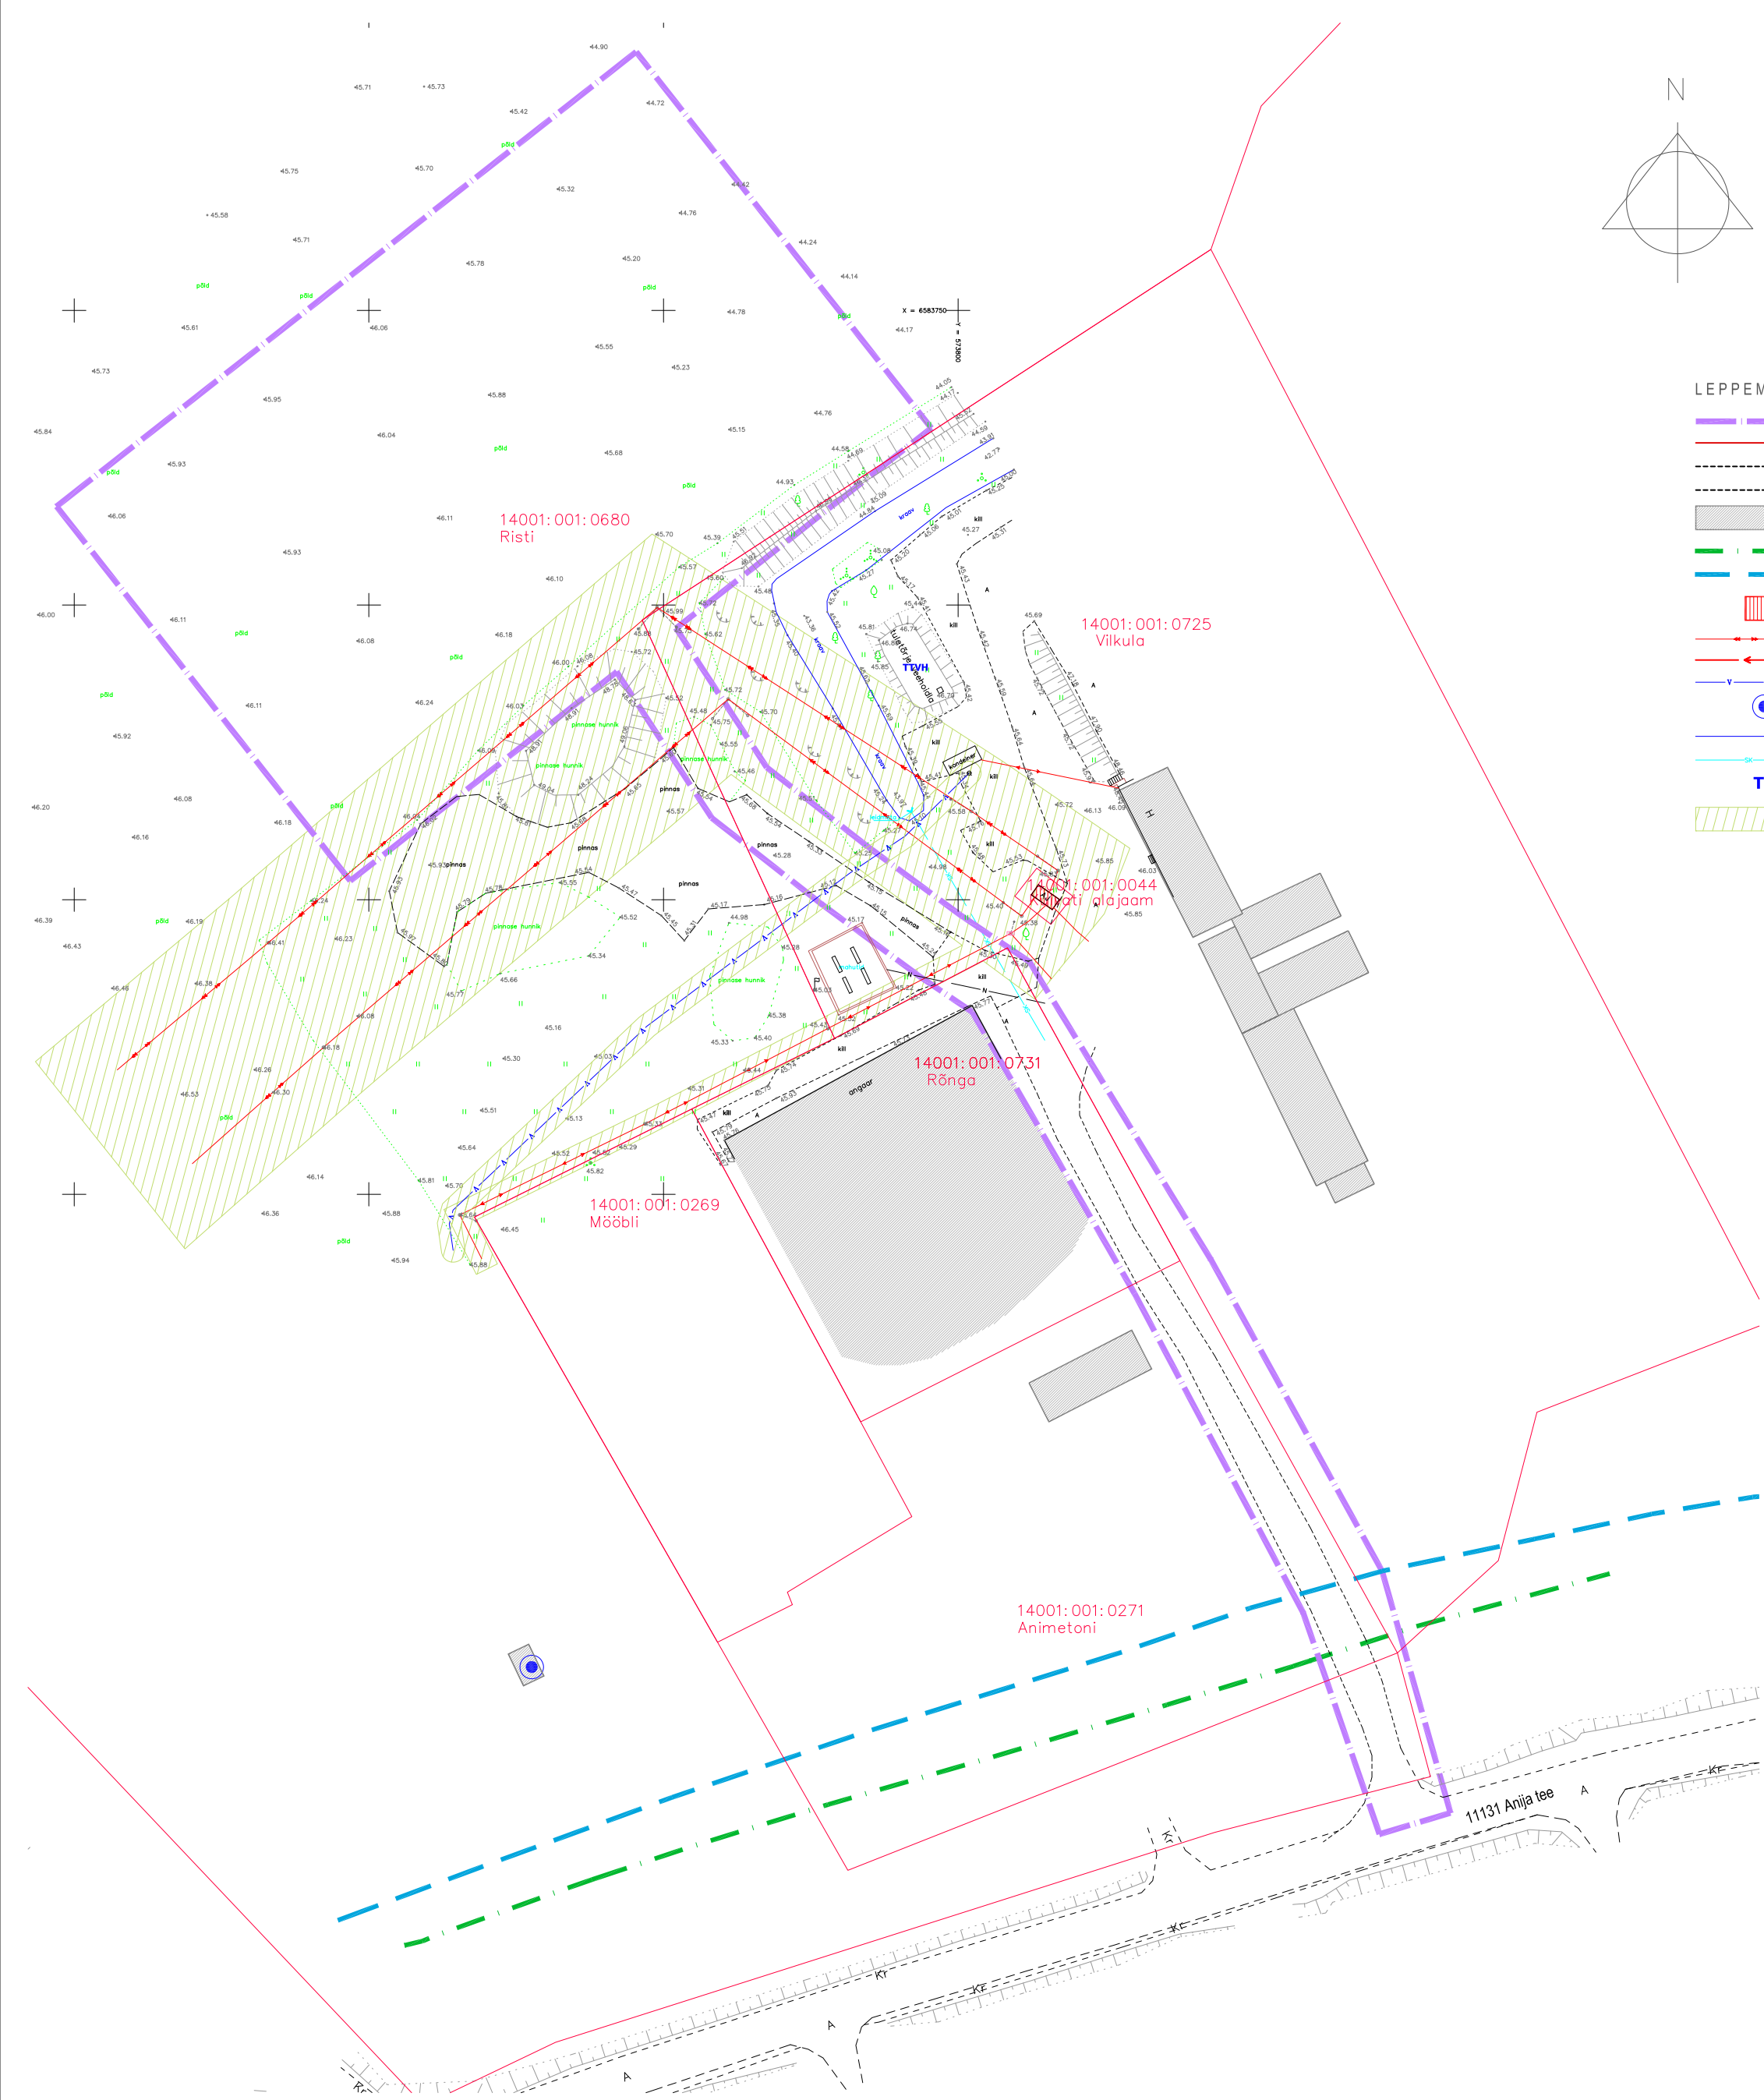


TUGIPLAAN

LEPPEMÄRGID:

- PLAN. ALA PIIR
- OLEMASOLEV PIIR
- OLEMASOLEV SÕIDUTEE
- OLEMASOLEV HOONE
- SEADUSJÄRGNE MAANTEEKAITSEVÕÕNDI PIIR
- OLEMASOLEV KULTUURIMÄLSTISE KAITSEVÕÕNDI PIIR (ANIJA MOISA PARK REG. NR. 2678)
- OLEMASOLEV ALAJAAM
- OLEMASOLEV KÕRGEPINGE ÕHULIIN
- OLEMASOLEV MADALPINGEMAAKAABEL
- OLEMASOLEV VEETORUSTIK
- OLEMASOLEV PUURKAEV
- OLEMASOLEV KRAAV
- OLEMASOLEV SADEMEVEETORUSTIK
- OLEMASOLEV TULETÕRJEVEEHOIDLA
- SEADUSJÄRGNE TEHNORAJATISTE KITSENDUSE ALA

MÄRKUSED:
1. ALUSPLAANINA KASUTATUD GEDEESIAKESKUS GEOPPOINT POOLT
VEEBRUAR 2017 MÕÖDISTATUD GEODEETILIST ALUSPLAANI, TÖÖ NR R
17-G027
2. JOONISTE JUURDE KUULUB LAHUTAMATU OSANA SELETUSKIRI
3. JOONISTE VÄLJATRÜKID ON VALGUS- JA NIISKUSTUNDLIKUD

Töö nr. 06-0316			Tellija: KOPLIMÄE AGRO OÜ			
PROJEKTIJUHT	I. HIMMIST		HARJUMAA ANIJA VALD ANIJA KÜLA RISTI MAAÜKSUSE OSA DETAILPLANEERING	STAAD.	LEHT	LEHTI
				PLAN.	2	3
PLANEERIIJA	P. HEIN			MKA tegevuskuba E 203/2005-P MTR EK10207096-0001 EP10207096-0001 MNT tegevuskuba 2002124/05160/08196/11178		
						
Kuupäev	09.02.2018					
M 1:1000			TUGIPLAAN			