


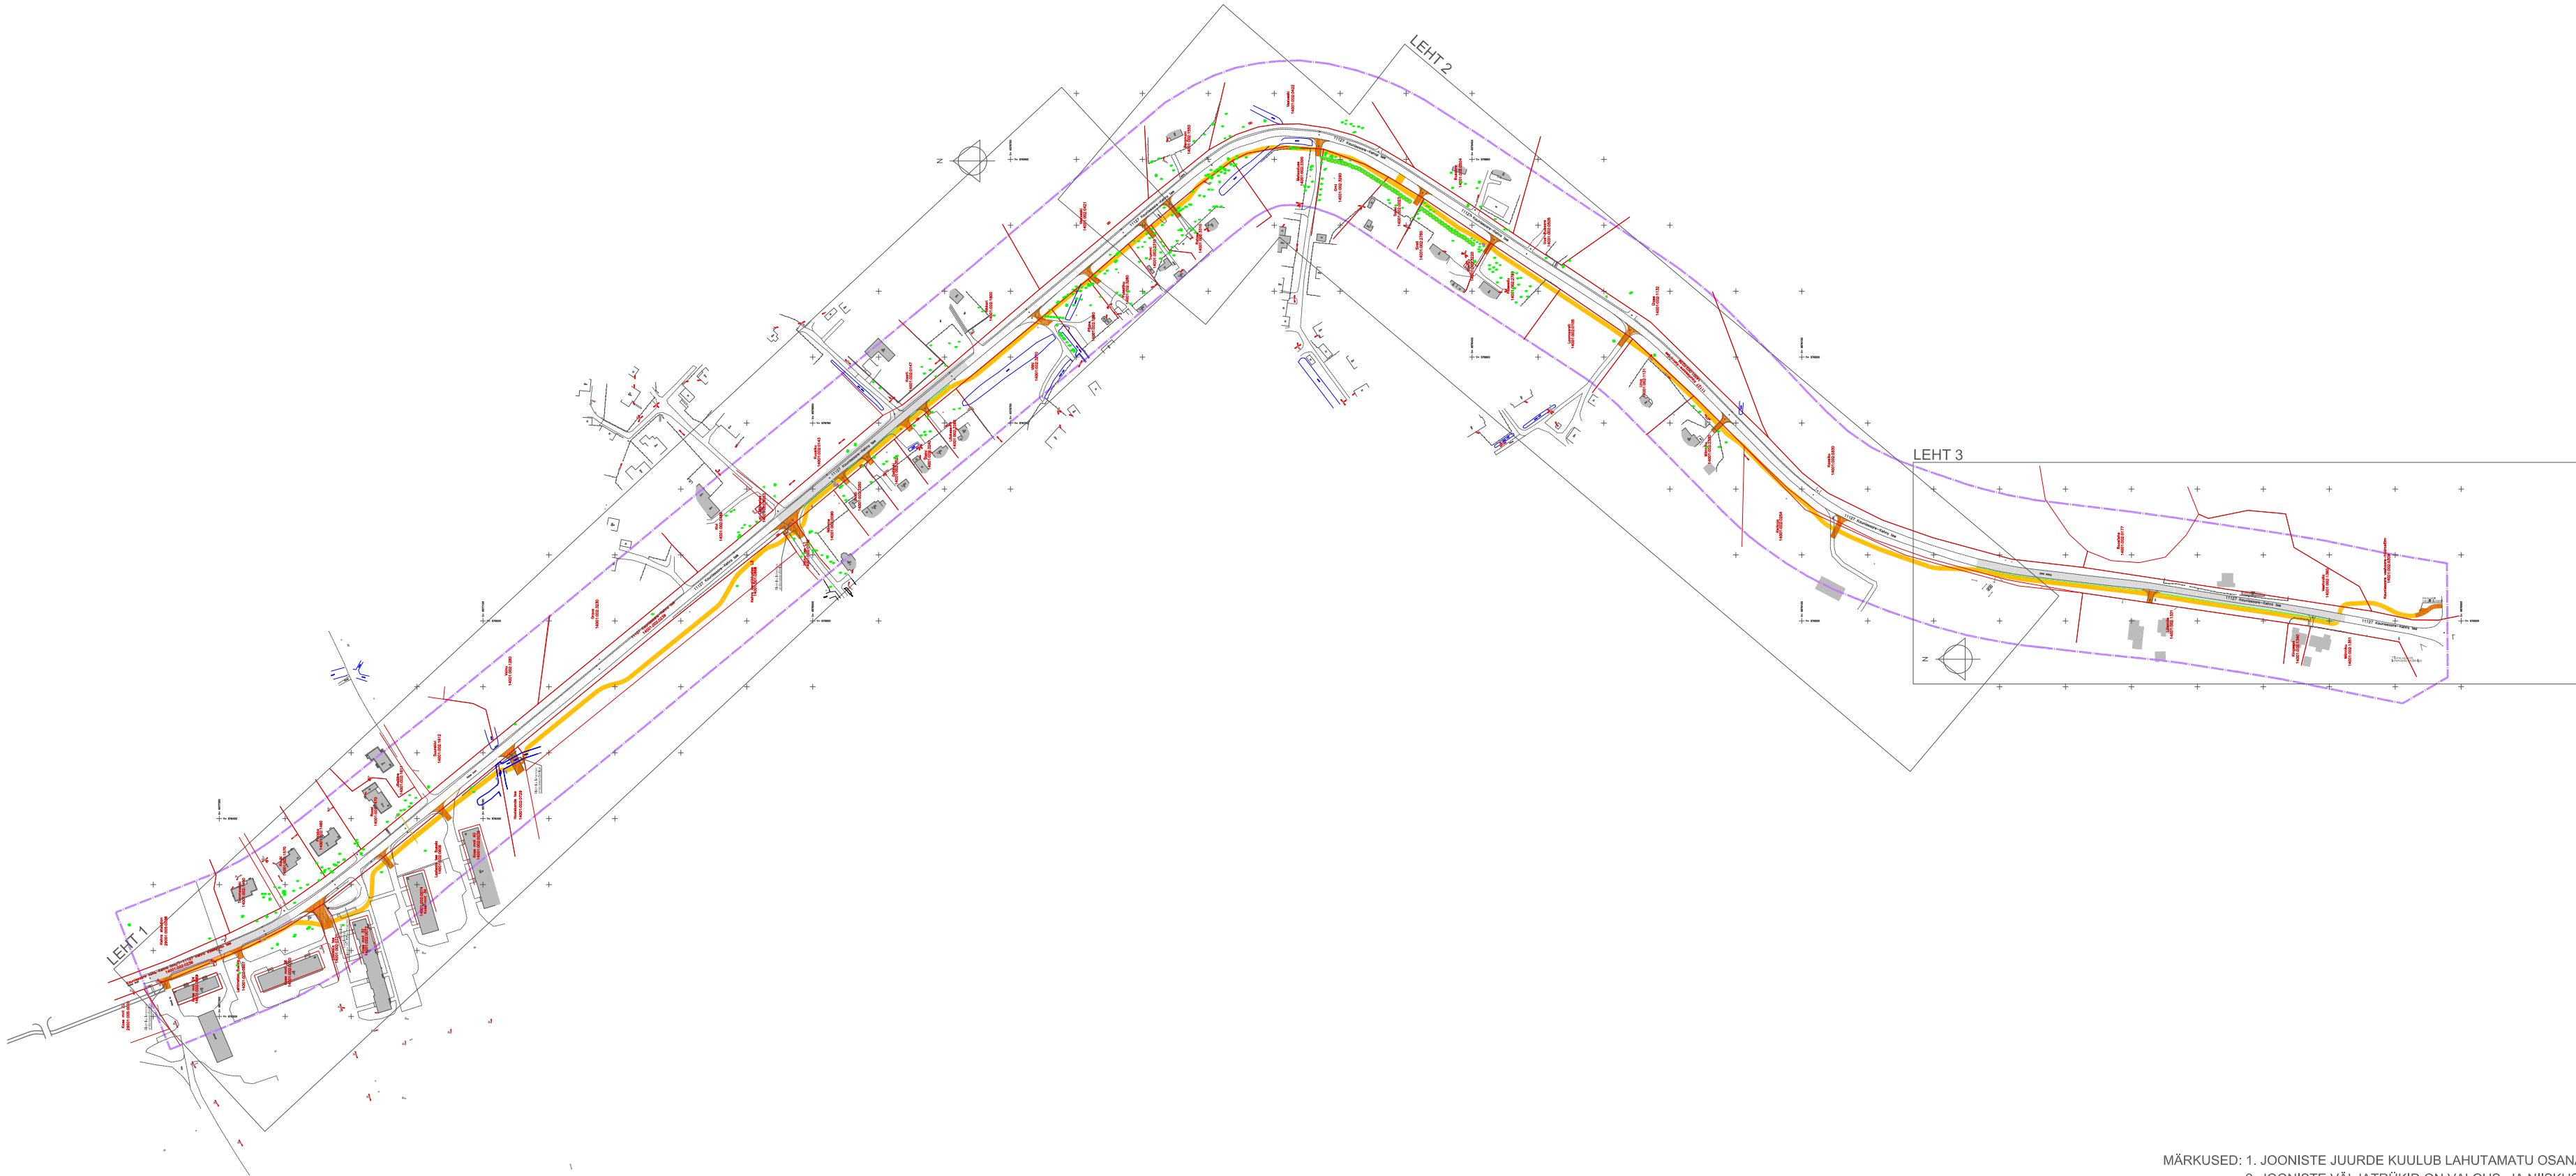

MÄRKUSED: 1. JOONISTE JUURDE KUULUB LAHUTAMATU OSANA SELETUSKIRI
2. JOONISTE VÄLJATRÜKID ON VALGUS- JA NIISKUSTUNDLIKUD

LEPPEMÄRGID:

- PLAN. ALA PIIR
- VEEKOGU KALDAJOO
- KINNISTUSTE PIIRID
- PERSPEKTIIVNE SÕIDUTEE LAIENDUS
- PLANEERITUD KERGLIIKLUSTEE
- PLANEERITUD KERGLIIKLUSTEELÕIK, MILLE ARVUTUSLIK MAKSIMAALNE TELJEKOORMUS ON 100 kN
- PLANEERITUD SÕIDU- JA KERGLIIKLUSTEE VAHELINE ÄÄREKIVI
- PLANEERITUD SÕIDU- JA KERGLIIKLUSTEE VAHELINE ERALDUSRIBA (NÄITEKS HALJASSAAR PÕRKEPIIRDEGA VÕI ÄÄREKIVI)

Töö nr. 37-0914			Tellija ANIJA VALLAVALITSUS				
PROJEKTUJUHT	I. HIMMIST		HARJUMAA ANIJA VALD KAUNISSAARE - KEHRA KERGLIIKLUSTEE DETAILPLANEERING	STAAD.	LEHT	LEHTI	
				ESKIIS	3	10	
KOOSTAS	P. HEIN			MKA tegevusluba E 203/2005-P MTR EK10207096-0001 EP10207096-0001 MNT tegevusluba 2002124/05160/08196/11178			KLOTOID 
Kuupäev	29.09.2015			Klotoid OÜ Reg kood 10207096 Rohu 5, Kuressaare 93819 453 3723 / 508 4489 klotoid@sarma.ee			
M 1:4000			KAARDILEHTEDE JAOTUS				