



Harju maakond, Anija vald, Kuusemäe küla
Kuusemäe põik maaüksuste detailplaneering

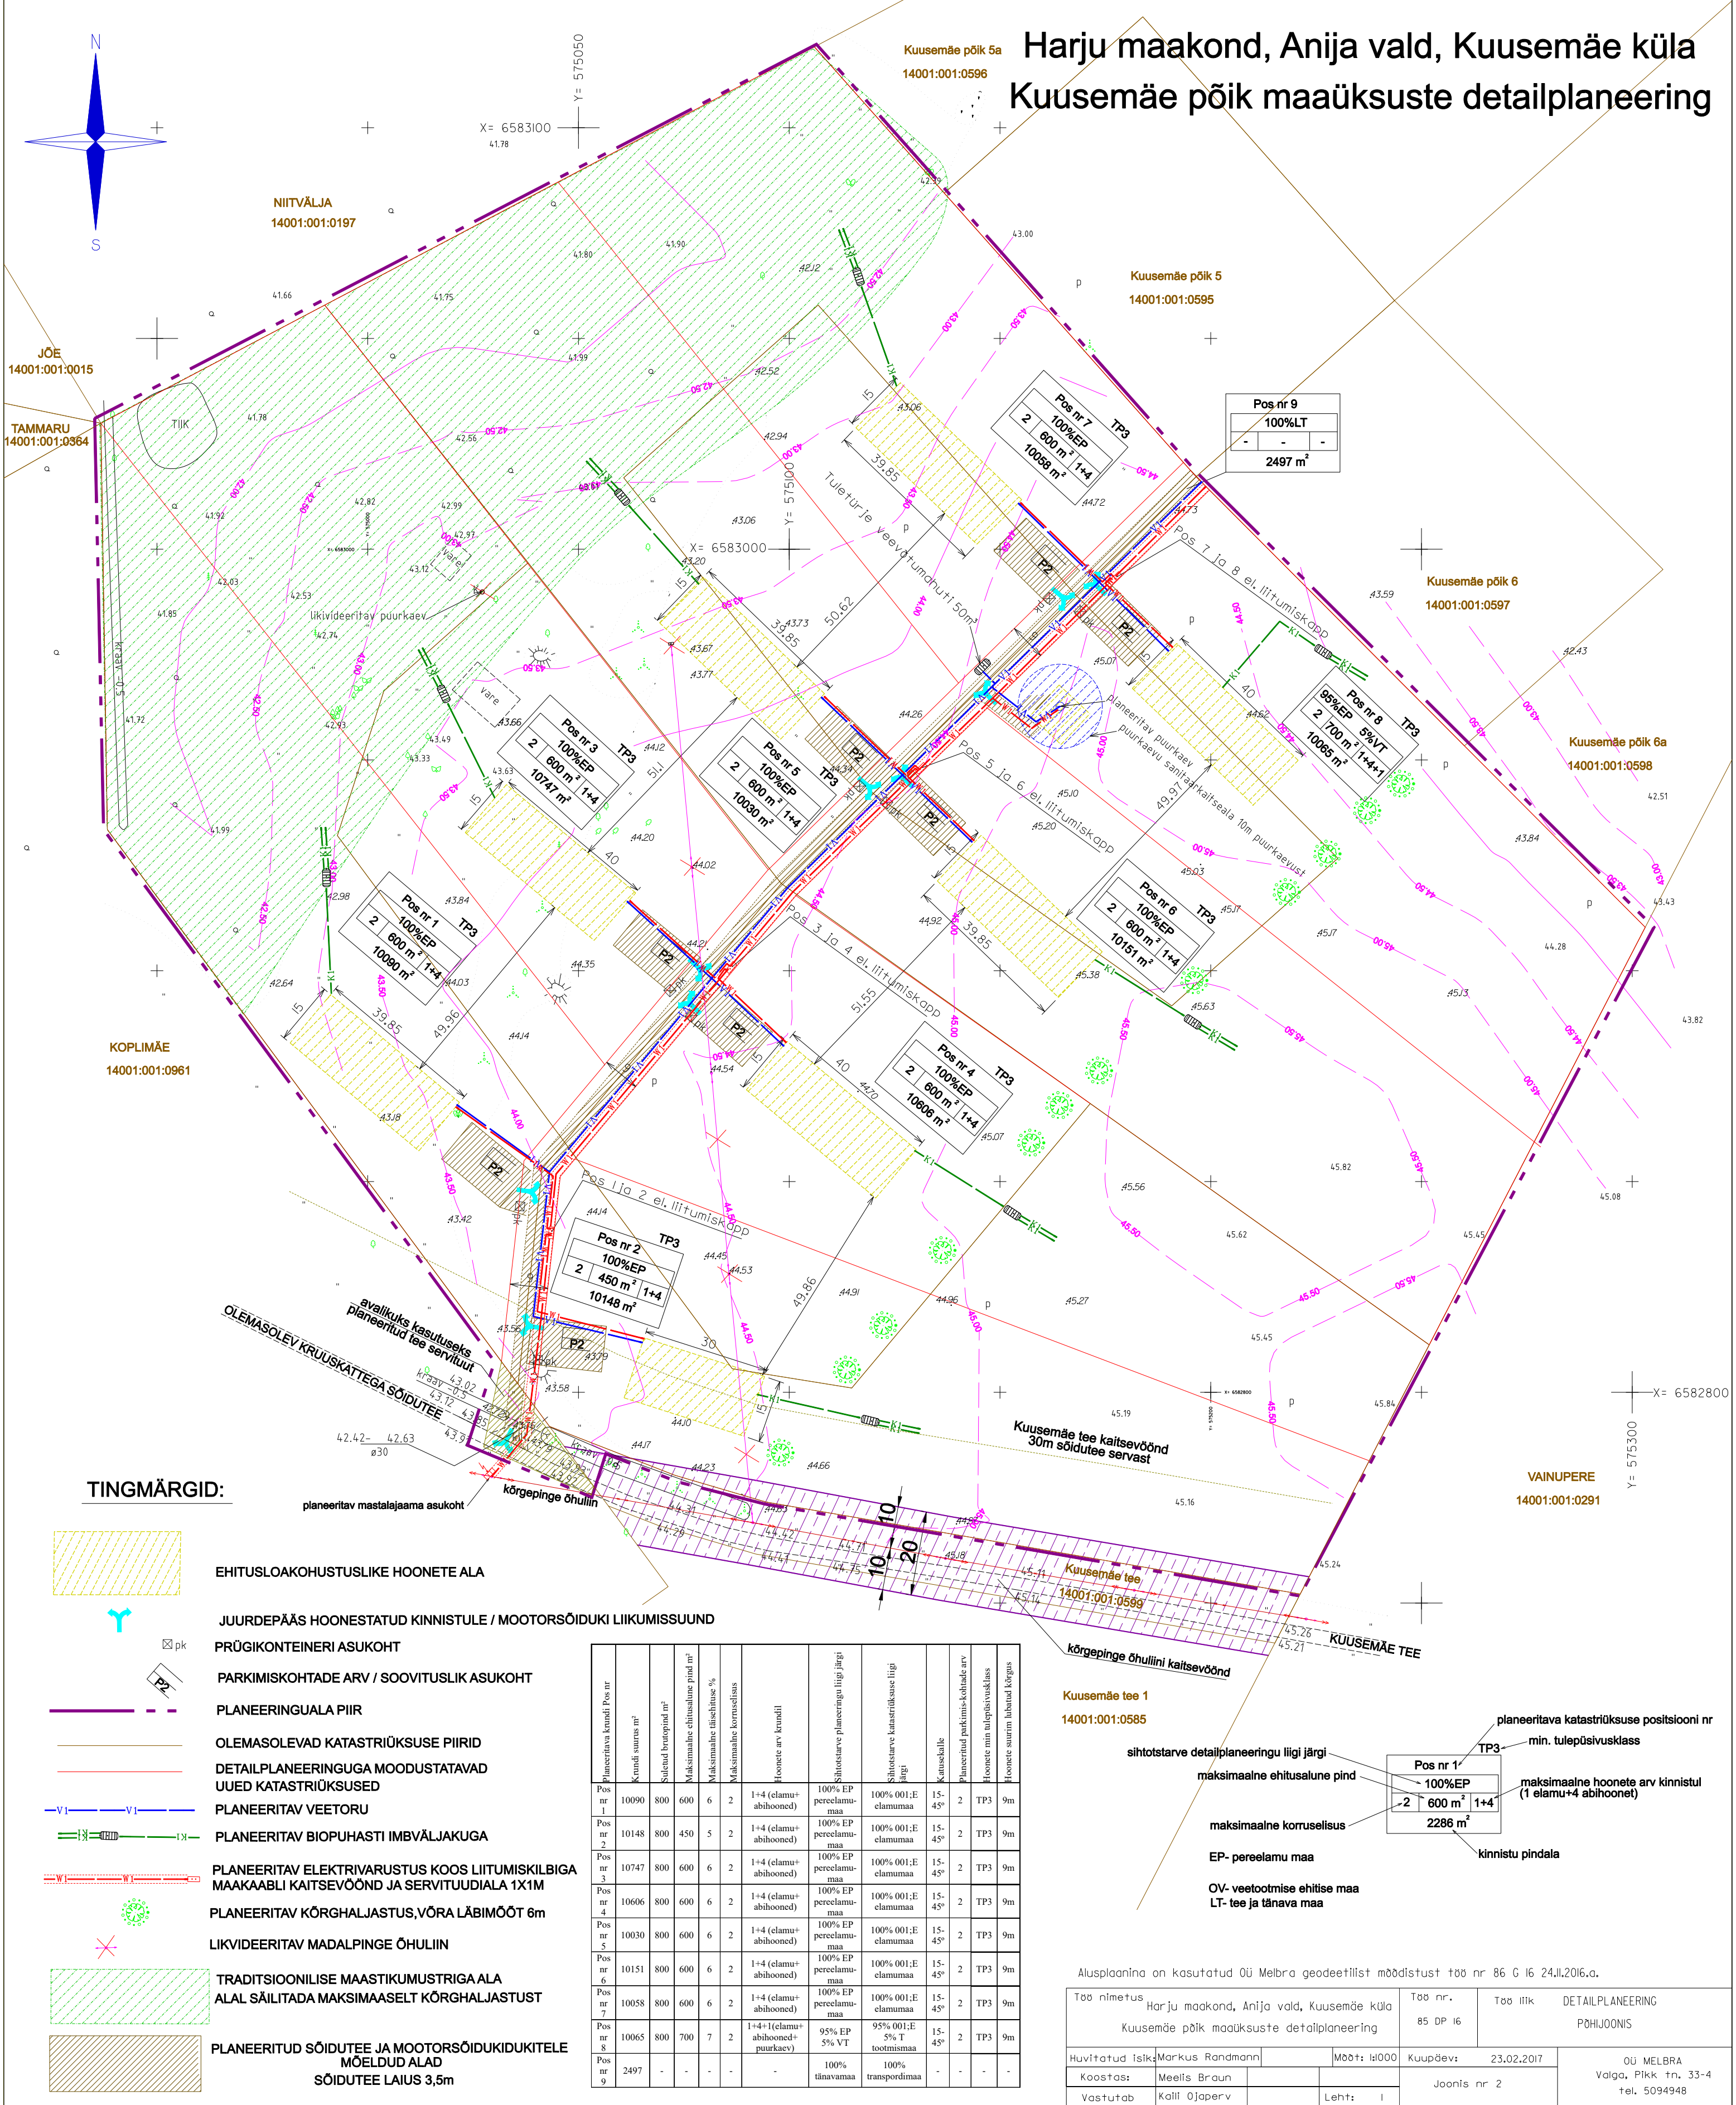

TINGMÄRGID:

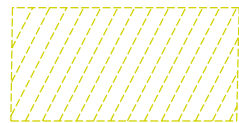

EHITUSLOAKOHUSTUSLIKE HOONETE ALA

JUURDEPÄÄS HOONESTATUD KINNISTULE / MOOTORSÕIDUKI LIIKUMISSUUND

PRÜGIKONTEINERI ASUKOHT

PARKIMISKOHTADE ARV / SOOVITUSLIK ASUKOHT

PLANEERINGUALA PIIR

OLEMASOLEVAD KATASTRIRÜKSUSE PIIRID

DETAILPLANEERINGUGA MOODUSTATAVAD

UUED KATASTRIRÜKSUSED

PLANEERITAV VEETORU

PLANEERITAV BIOPUHAСТИ IMBÄLJAKUGA

PLANEERITAV ELEKTRIVARUSTUS KOOS LIITUMISKILBIGA

MAAKAABLI KAITSEVÖÖND JA SERVITUUDIALA 1X1M

PLANEERITAV KÕRGHALJASTUS, VÕRA LÄBIMÕÖT 6m

LIKVIDEERITAV MADALPINGE ÕHULIIN

TRADITSIOONILISE MAASTIKUMUSTRIGA ALA

ALAL SÄILITADA MAKSIMAASELT KÕRGHALJASTUST

PLANEERITUD SÕIDUTE JA MOOTORSÕIDUKIDUKITELE

MÕELDUD ALAD

SÕIDUTE LAIUS 3,5m

Planeeritava kundi, Pos nr	Knni suurus m²	Sõidetud biotopid m²	Maksimaalne chinsaline pind m²	Maksimaalne tüüshüte %	Maksimaalne korussisus	Hoonete arv kruntil	Shoosstarve planeeringu liigi järgi	Shoosstarve katusrikkuse liigi järgi	Katuskalle	Planeeritud putkims-kohade arv	Hoonete min tulepüsivusklass	Hoonete suurim lubatud kõrgus
Pos nr 1	10090	800	600	6	2	1+4 (elamu+abihooned)	100% EP pereelamumaa	100% 001:E elamumaa	15-45°	2	TP3	9m
Pos nr 2	10148	800	450	5	2	1+4 (elamu+abihooned)	100% EP pereelamumaa	100% 001:E elamumaa	15-45°	2	TP3	9m
Pos nr 3	10747	800	600	6	2	1+4 (elamu+abihooned)	100% EP pereelamumaa	100% 001:E elamumaa	15-45°	2	TP3	9m
Pos nr 4	10606	800	600	6	2	1+4 (elamu+abihooned)	100% EP pereelamumaa	100% 001:E elamumaa	15-45°	2	TP3	9m
Pos nr 5	10030	800	600	6	2	1+4 (elamu+abihooned)	100% EP pereelamumaa	100% 001:E elamumaa	15-45°	2	TP3	9m
Pos nr 6	10151	800	600	6	2	1+4 (elamu+abihooned)	100% EP pereelamumaa	100% 001:E elamumaa	15-45°	2	TP3	9m
Pos nr 7	10058	800	600	6	2	1+4 (elamu+abihooned)	100% EP pereelamumaa	100% 001:E elamumaa	15-45°	2	TP3	9m
Pos nr 8	10065	800	700	7	2	1+4+1 (elamu+abihooned+puurkaev)	95% EP 5% VT	95% 001:E 5% T tootmismaa	15-45°	2	TP3	9m
Pos nr 9	2497	-	-	-	-	-	100% tlnavamaa	100% transpordimaa	-	-	-	-

sihtotstarve detailplaneeringu liigi järgi

maksimaalne ehitusalune pind

maksimaalne korussisus

EP- pereelamu maa

OV- veetootmise ehitise maa

LT- tee ja tänava maa

planeeritava katastririkkuse positsiooni nr

min. tulepüsivusklass

maksimaalne hoonete arv kinnistul (1 elamu+4 abihoonet)

kinnistu pindala

Alusplaanina on kasutatud Oü Melbra geodeetilist mõõdistust töö nr 86 G 16 24.II.2016.a.

Töö nimetus	Harju maakond, Anija vald, Kuusemäe küla Kuusemäe põik maaüksuste detailplaneering	Töö nr.	85 DP 16	Töö iik	DETAILPLANEERING PÕHJJOONIS
Huvitatud isik	Markus Randmann	Mõõt: 1:1000	Kuupäev:	23.02.2017	OÜ MELBRA Valga, Pikk tn. 33-4 tel. 5094948
Koostas:	Meelis Braun	Leht:	1	Joonis nr 2	
Vastutab	Kalil Oljaperv				