
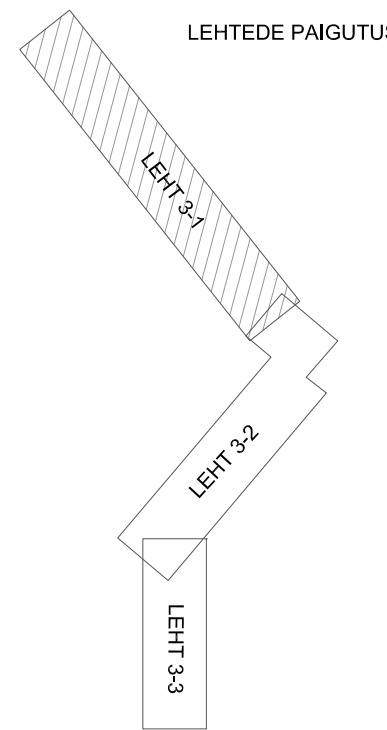


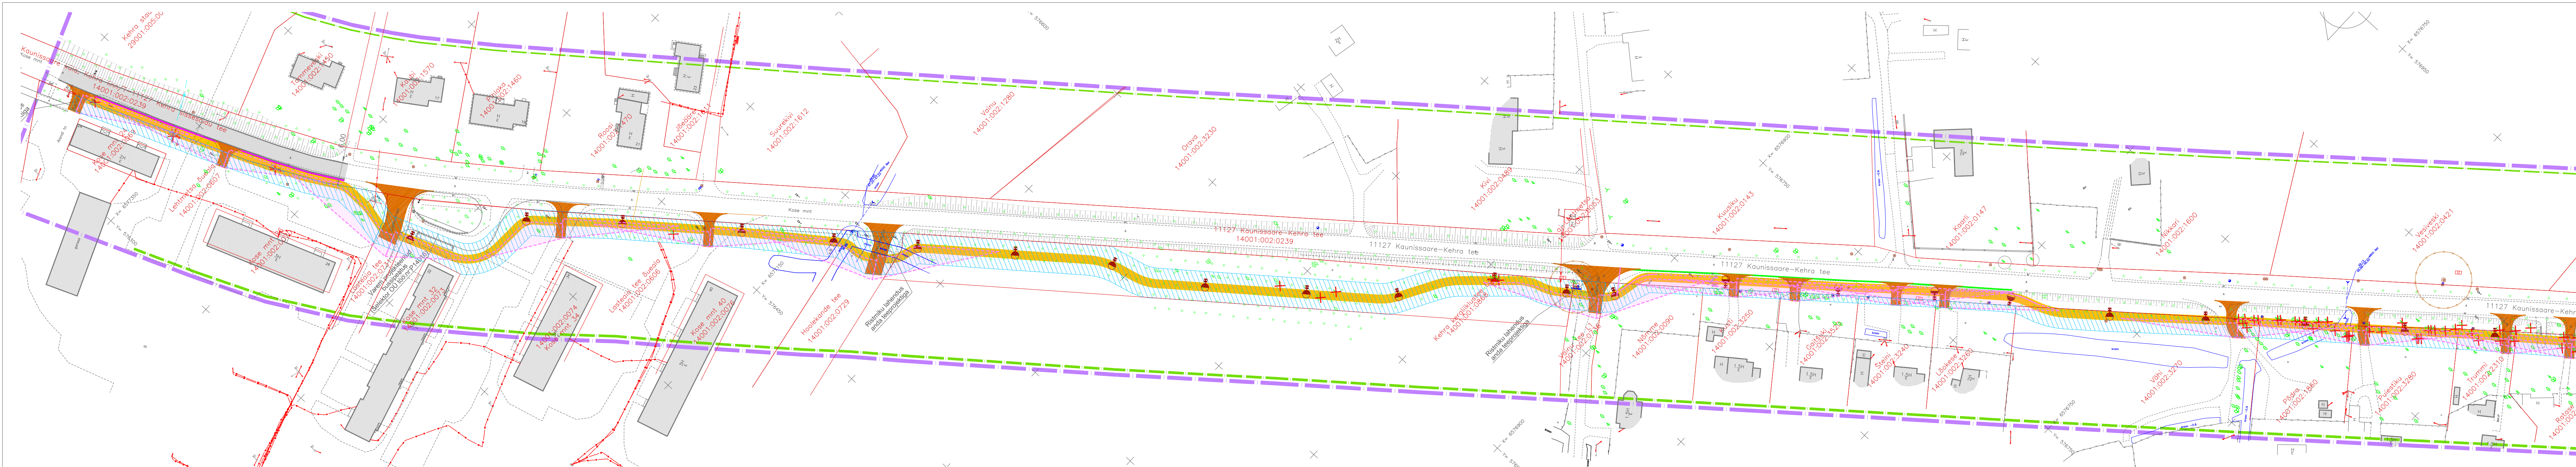

LEPPEMÄRGID:

- PLAN. ALA PIIR
- VEEKOGU KALDAJON
- KINNISTUSTE PIIRID
- SEADUSJÄRGNE VEEKAITSEVÕÕNDI VÄLISPIIR
- SEADUSJÄRGNE EHTUSKEELUVÕÕNDI VÄLISPIIR
- SEADUSJÄRGNE KALDA PIIRANGUVÕÕNDI VÄLISPIIR
- SEADUSJÄRGNE TEEKAITSEVÕÕND
- OLEMASOLEV SÕIDUTEE
- VAREM PROJEKTEERITUD KALAPÄÄSU PIIRDEAD
- INSENERIBÜROO MERIN OÜ JÄGALA JÕE KAUNISSAARE PAISU KALAPÄÄSU TÖÖPROJEKT TÖÖ NR 761

- REKONSTRUEERITAV SÕIDUTEE OSA
- PLANEERITUD KERGLIKLUSTEE
- PLANEERITUD KERGLIKLUSTEELÕIK, MILLE ARVUTUSLIK MAKSIMA
- PLANEERITUD SÕIDU- JA KERGLIKLUSTEE VAHELINE ÄÄREKIVI
- PLANEERITUD SÕIDU- JA KERGLIKLUSTEE VAHELINE, ERALDUSRIB
- (NÄITEKS HALJASSAAR, PORKEPIIRDEGA VÕI ÄÄREKIVI)
- NÄHTAVUSKOLMNURK
- LKVIDEERITAV VÕI ÜMBERTÕSTAETAV OBJEKT
- PLANEERITUD SÕIDU- JA KERGLIKLUSTEE VAHELINE, ERALDUSRIB
- PLANEERITUD METALLIST KERGLIKLUSTEE VALGUSTUSMAST H=6
- PLANEERITUD TÄNAVALGUSTUSMAST H=6m, SIRGE KONSOOLIG
- PLANEERITUD PIIRE
- PLANEERITUD HEKK
- PLANEERITUD KERGLIKLUSTEE SERVITUUDI ALA

MÄRKUSED: 1. JOONISEL KUJUTATUD RUUMILAHENDUS ON TINGLIK JA TÄPSUSTATAKSE EHTUSPROJEKTIDEGA
2. JOONISTE JUURDE KUULUB LAHUTAMATU OSANA SELETUSKIRI
3. JOONISTE VÄLJATRÜKID ON VALGUS- JA NIISKUSTUNDLIKUD

Töö nr. 37-0914		Tellijä	ANIJA VALLAVALITSUS		
PROJEKTUJUHT	I. HIMMIST	HARJUMAA ANIJA VALD KAUNISSAARE - KEHRA KERGLIKLUSTEE DETAILPLANEERING	STAAD.	LEHT	LEHTI
			ESKIIS	4	10
KOOSTAS	P. HEIN		KKA tegevusala E 202/2005-P MTR Ee102/7096-0001 EP10507096-0001 MNT tegevusala 200212405160080196/11178		
Kuupäev	04.12.2015		Klotid OÜ Reg koode 10207096 Ruhu 5, Kuressaare 9381 453 3723 / 508 4489 klotid@smart.ee		
M 1:1000		PÕHIJONIS 3-1			

MKA tegevuskava E 203/2005-P
MTR EK/10207096-0001 EP/10207096-0001
MNT tegevuskava 2002/24/05/160/08/190/11178

Klotid OÜ Reg kood 10207096
Rohu 5, Kaunissaare 93819
453 3723 / 508 4489
klotid@sama.ee

