


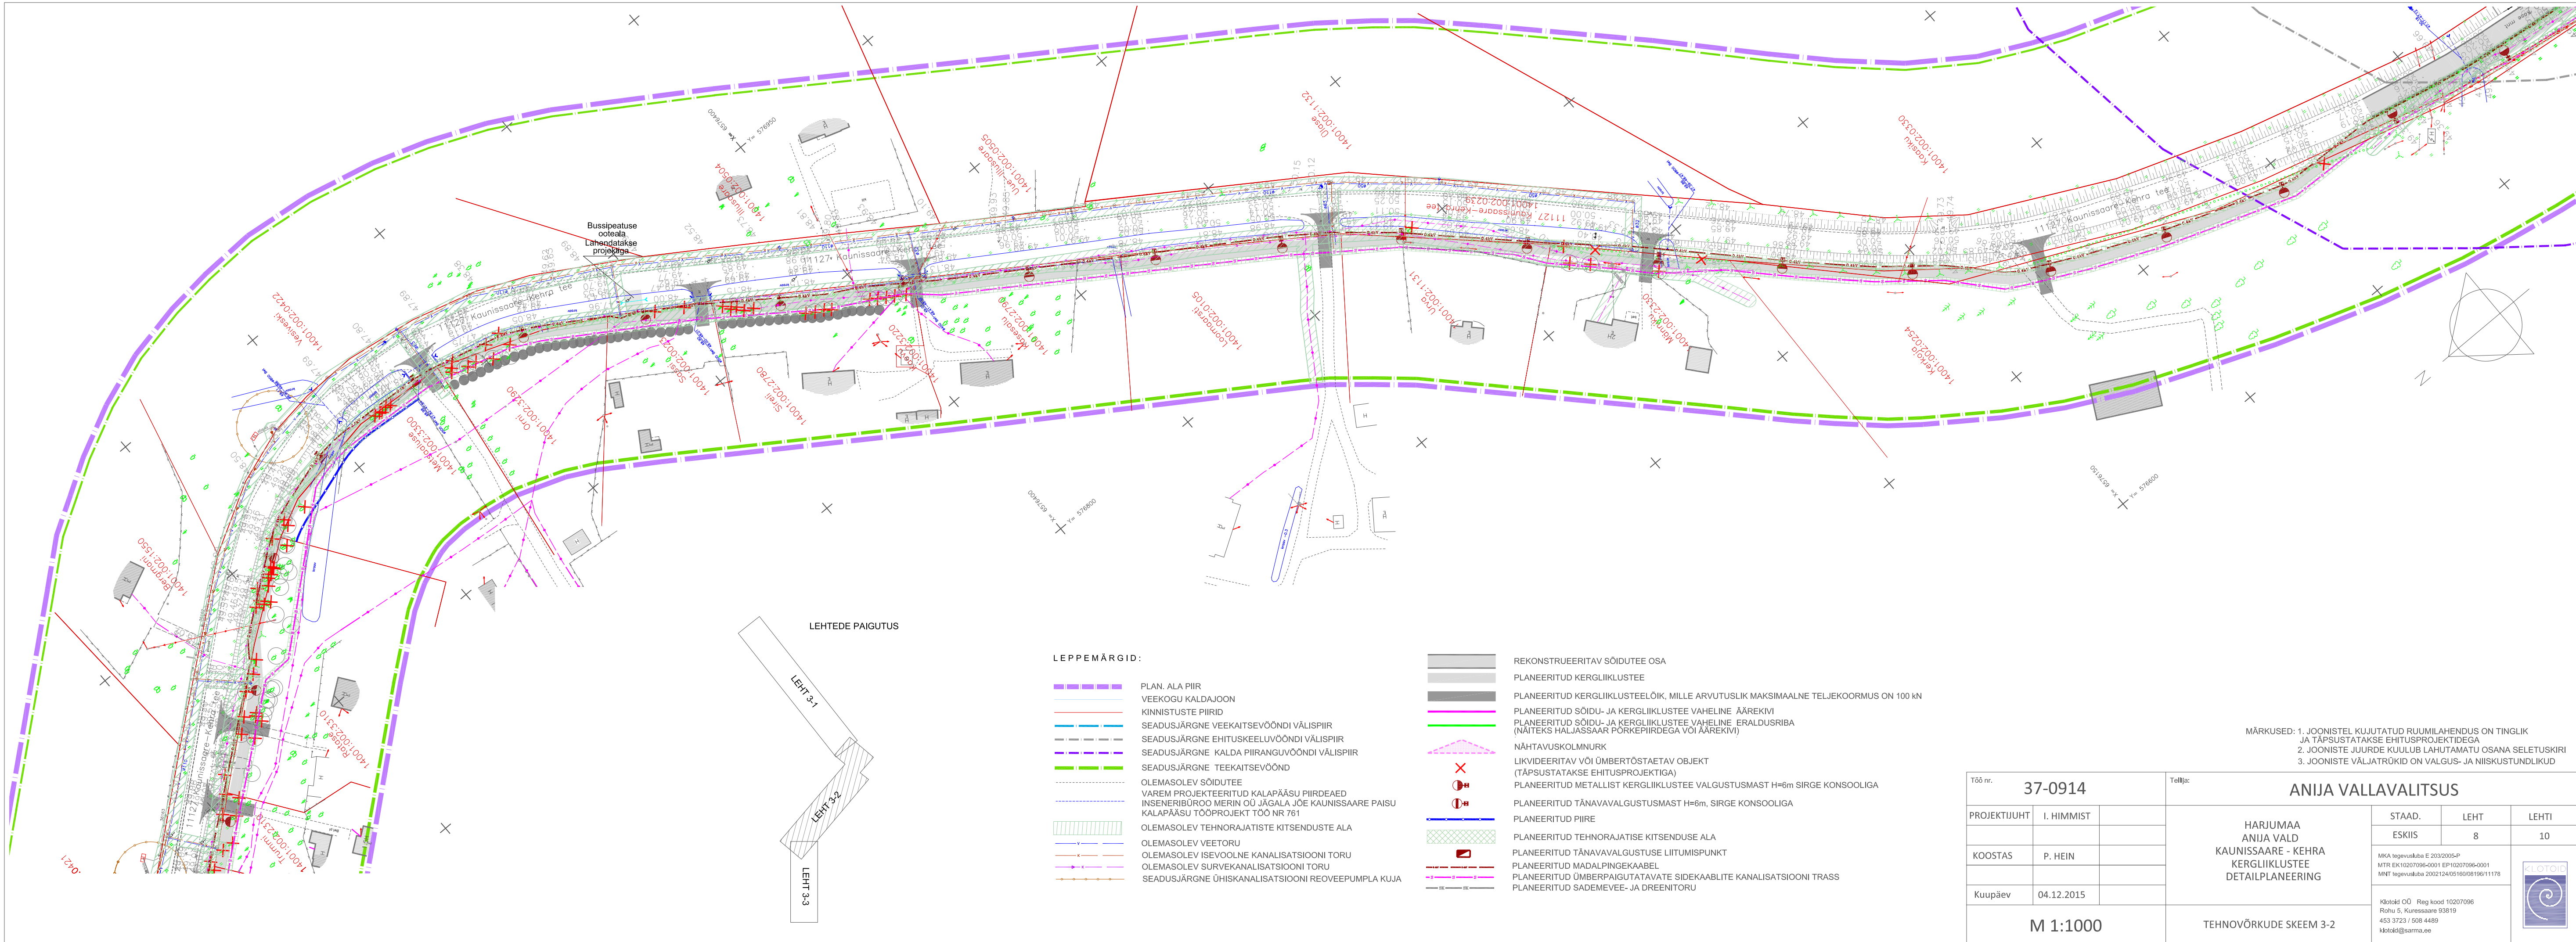

LEPPEMÄRGID:

- PLAN. ALA PIIR
- VEEKOGU KALDAJÕON
- KINNISTUSTE PIIRID
- SEADUSJÄRGNE VEEKAITSEVÕÕNDI VÄLISPIIR
- SEADUSJÄRGNE EHTUSKEELUVÕÕNDI VÄLISPIIR
- SEADUSJÄRGNE KALDA PIIRANGUVÕÕNDI VÄLISPIIR
- SEADUSJÄRGNE TEEKAITSEVÕÕND
- OLEMASOLEV SÕIDUTEE
- VAREM PROJEKTEERITUD KALAPÄÄSU PIIRDEAD
- INSENERIBÜROO MERIN OÜ JÄGALA JÕE KAUNISSAARE PAISU KALAPÄÄSU TÖÖPROJEKT TÖÖ NR 761
- OLEMASOLEV TEHNORAJATISTE KITSENDUSTE ALA
- OLEMASOLEV VEETORU
- OLEMASOLEV ISEVOOLNE KANALISATSIIOONI TORU
- OLEMASOLEV SURVEKANALISATSIIOONI TORU
- SEADUSJÄRGNE ÜHISKANALISATSIIOONI REOVEEPUMPLA KUJA

- REKONSTRUEERITAV SÕIDUTEE OSA
- PLANEERITUD KERGLIIKLUSTEE
- PLANEERITUD KERGLIIKLUSTEELÕIK, MILLE ARVUTUSLIK MAKSIMAALNE TELJEKOORMUS ON 100 KN
- PLANEERITUD SÕIDU- JA KERGLIIKLUSTEE VAHELINE ÄÄREKIVI
- PLANEERITUD SÕIDU- JA KERGLIIKLUSTEE VAHELINE ERALDUSRIBA (NÄITEKS HALJASSAAR PORKEPIIRDEGA Või ÄÄREKIVI)
- NÄHTAVUSKOLMNURK
- LIKVIDEERITAV VÕI ÜMBERTÕSTAETAV OBJEKT (TÄPSUSTATAKSE EHTUSPROJEKTIGA)
- PLANEERITUD METALLIST KERGLIIKLUSTEE VALGUSTUSMAST H=6m SIRGE KONSOOLIGA
- PLANEERITUD TÄNAVAVALGUSTUSMAST H=6m, SIRGE KONSOOLIGA
- PLANEERITUD PIIRE
- PLANEERITUD TEHNORAJATISE KITSENDUSE ALA
- PLANEERITUD TÄNAVAVALGUSTUSE LIITUMISPUNKT
- PLANEERITUD MADALPINGEKAABEL
- PLANEERITUD ÜMBERPAIGUTATAVATE SIDEKAABLITE KANALISATSIIOONI TRASS
- PLANEERITUD SADEMEVEE- JA DREENITORU

MÄRKUSED: 1. JOONISTEL KUJUTATUD RUUMILAHENDUS ON TINGLIK JA TÄPSUSTATAKSE EHTUSPROJEKTIDEGA
2. JOONISTE JUURDE KUULUB LAHUTAMATU OSANA SELETUSKIRI
3. JOONISTE VÄLJATRÜKID ON VALGUS- JA NIISKUSTUNDLIKUD

Töö nr. 37-0914			Tellija: ANIJA VALLAVALITSUS		
PROJEKTIIJUHT	I. HIMMIST		HARJUMAA ANIJA VALD KAUNISSAARE - KEHRA KERGLIIKLUSTEE DETAILPLANEERING	STAAD.	LEHT
KOOSTAS	P. HEIN			ESKIIS	8
Kuupäev	04.12.2015				
M 1:1000			TEHNOVÕRKUDE SKEEM 3-2		

MKA tegevusluba E 203/2005-P
MTR EK10207096-0001 EP10207096-0001
MNT tegevusluba 2002124/05160/08196/11178

Klotold OÜ Reg kood 10207096
Rohu 5, Kuussaare 93819
453 3723 / 508 4489
klotold@sarma.ee